
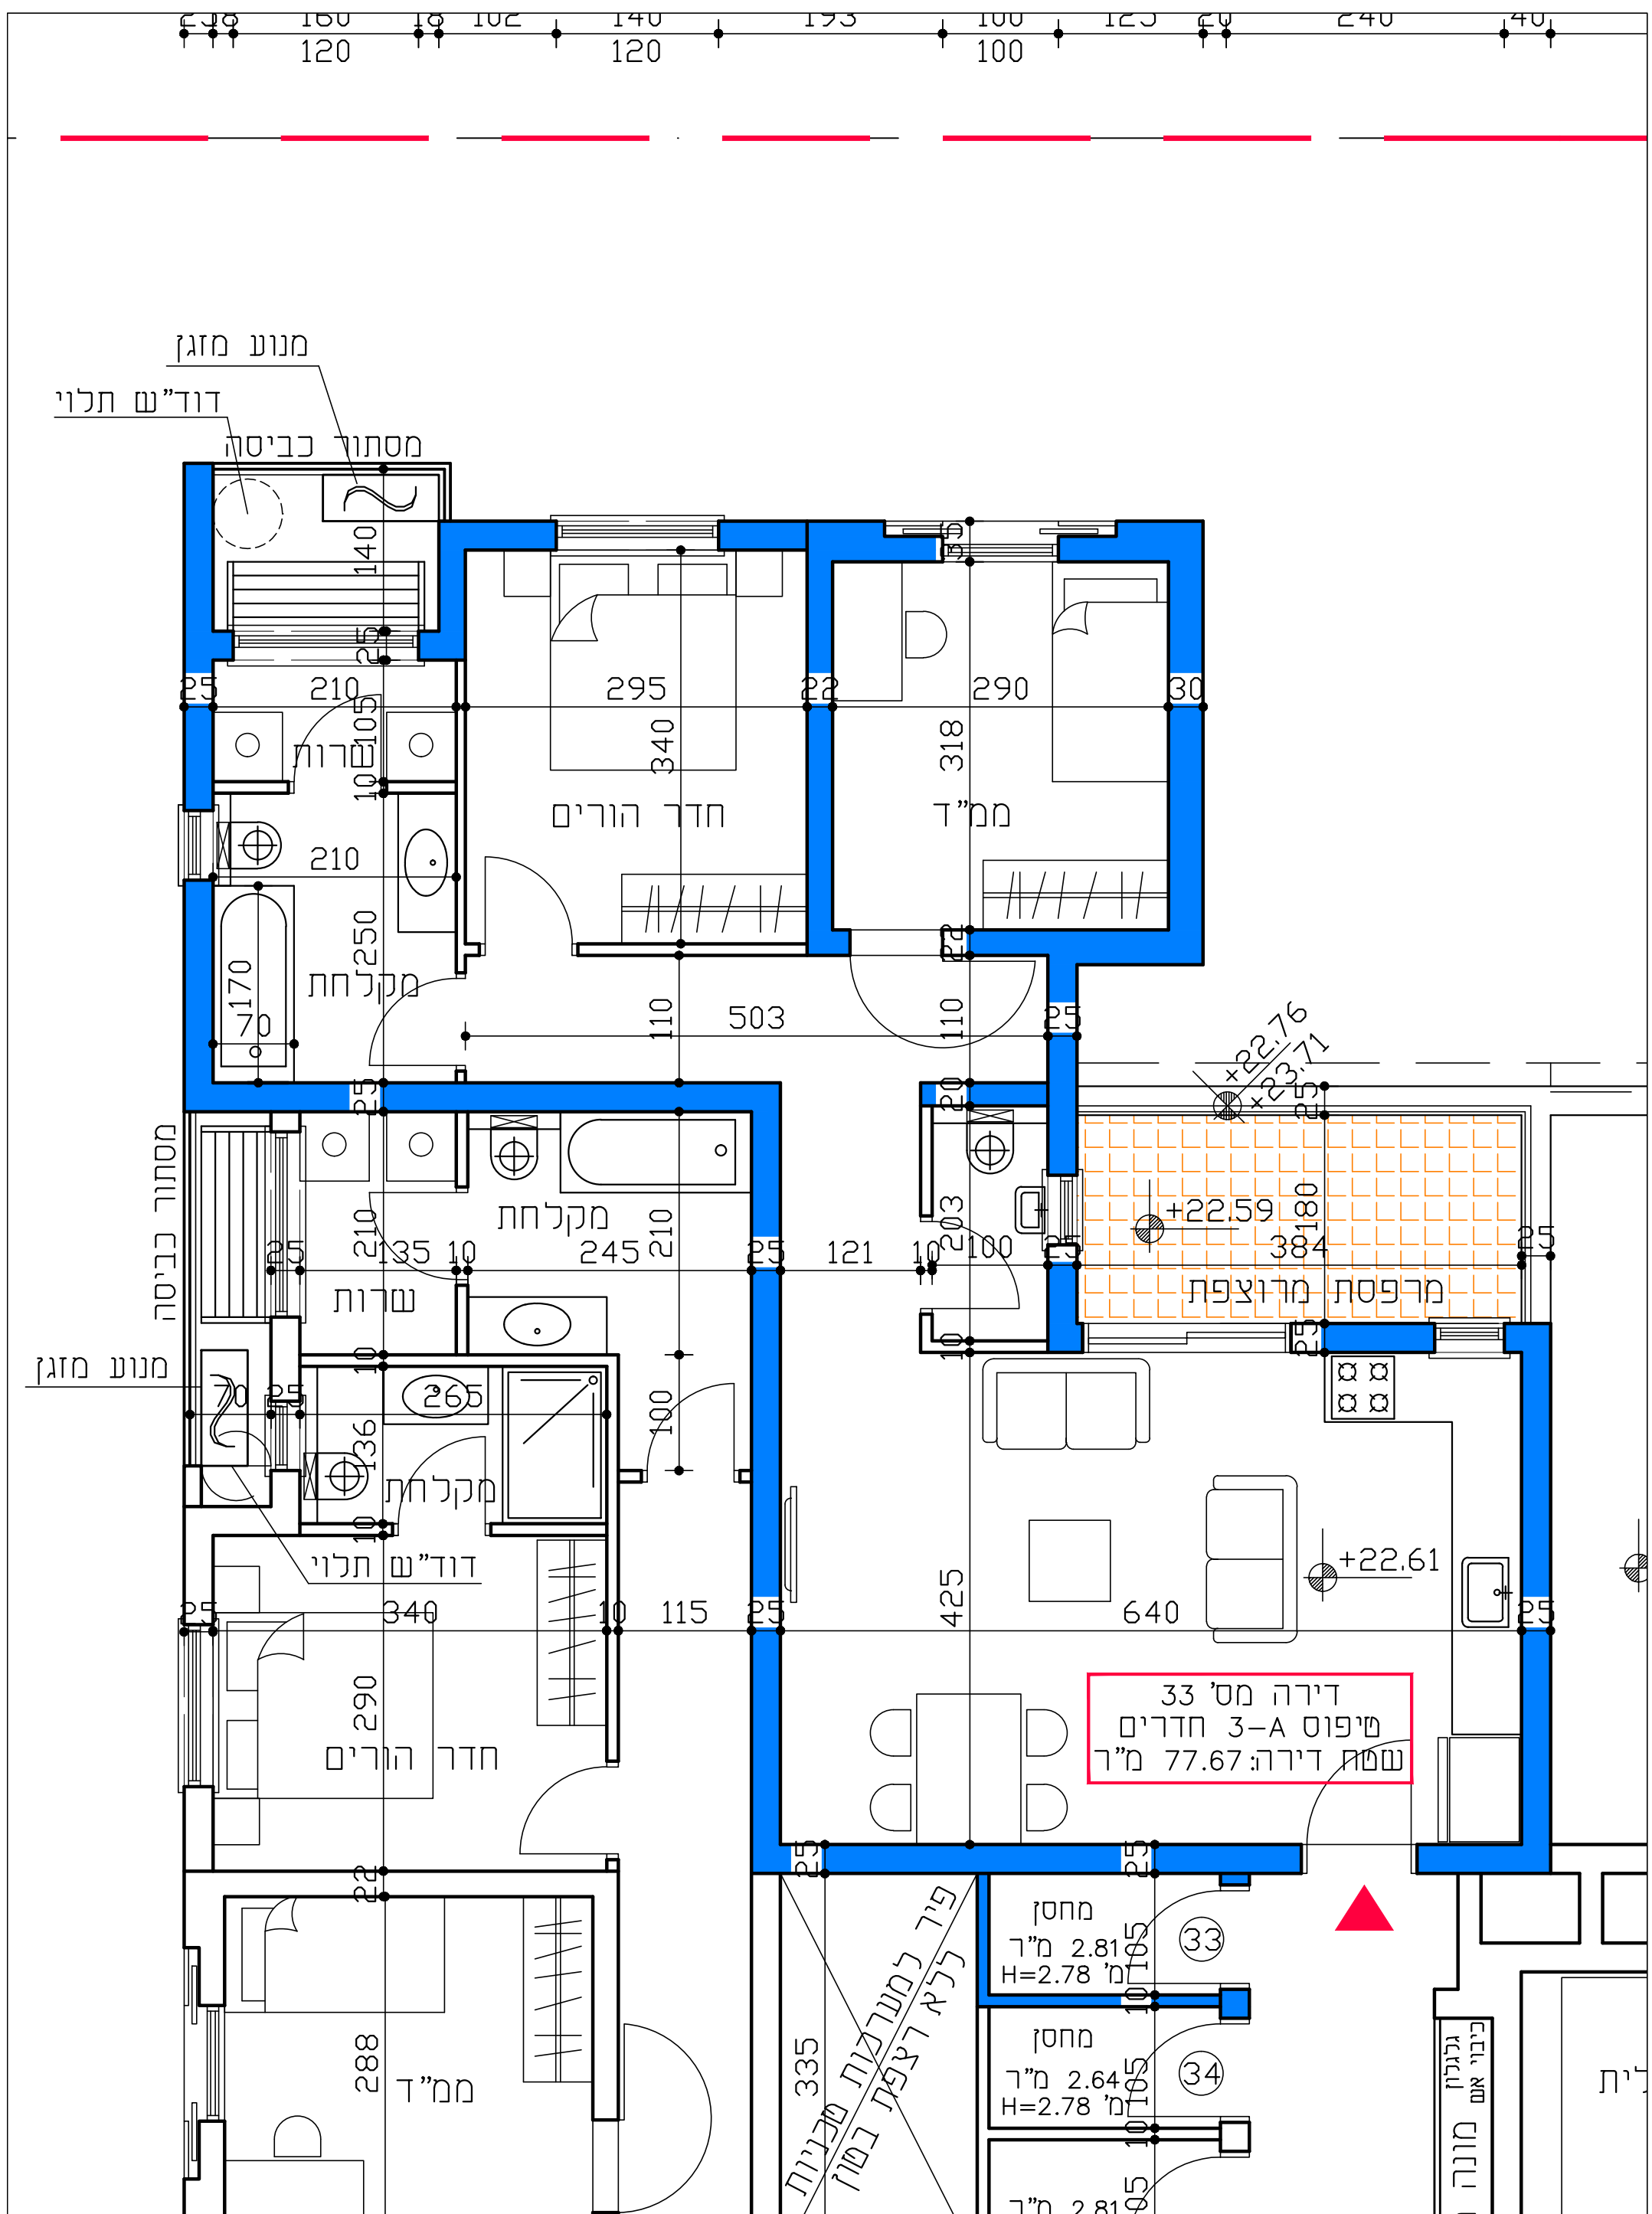


# תכנית קומה 7-דירה מס' 33 ק.מ 1:50

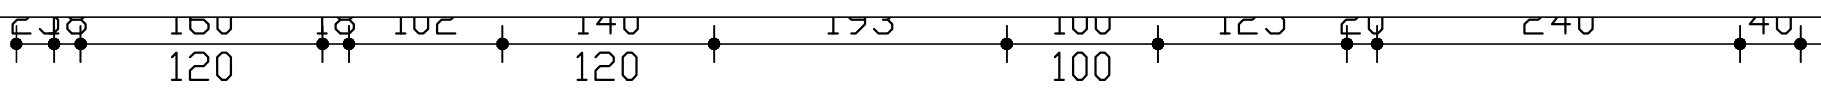

הערה: המידות בתכנית זו, הן לפני חיפויים בקירות.