


קומה 15

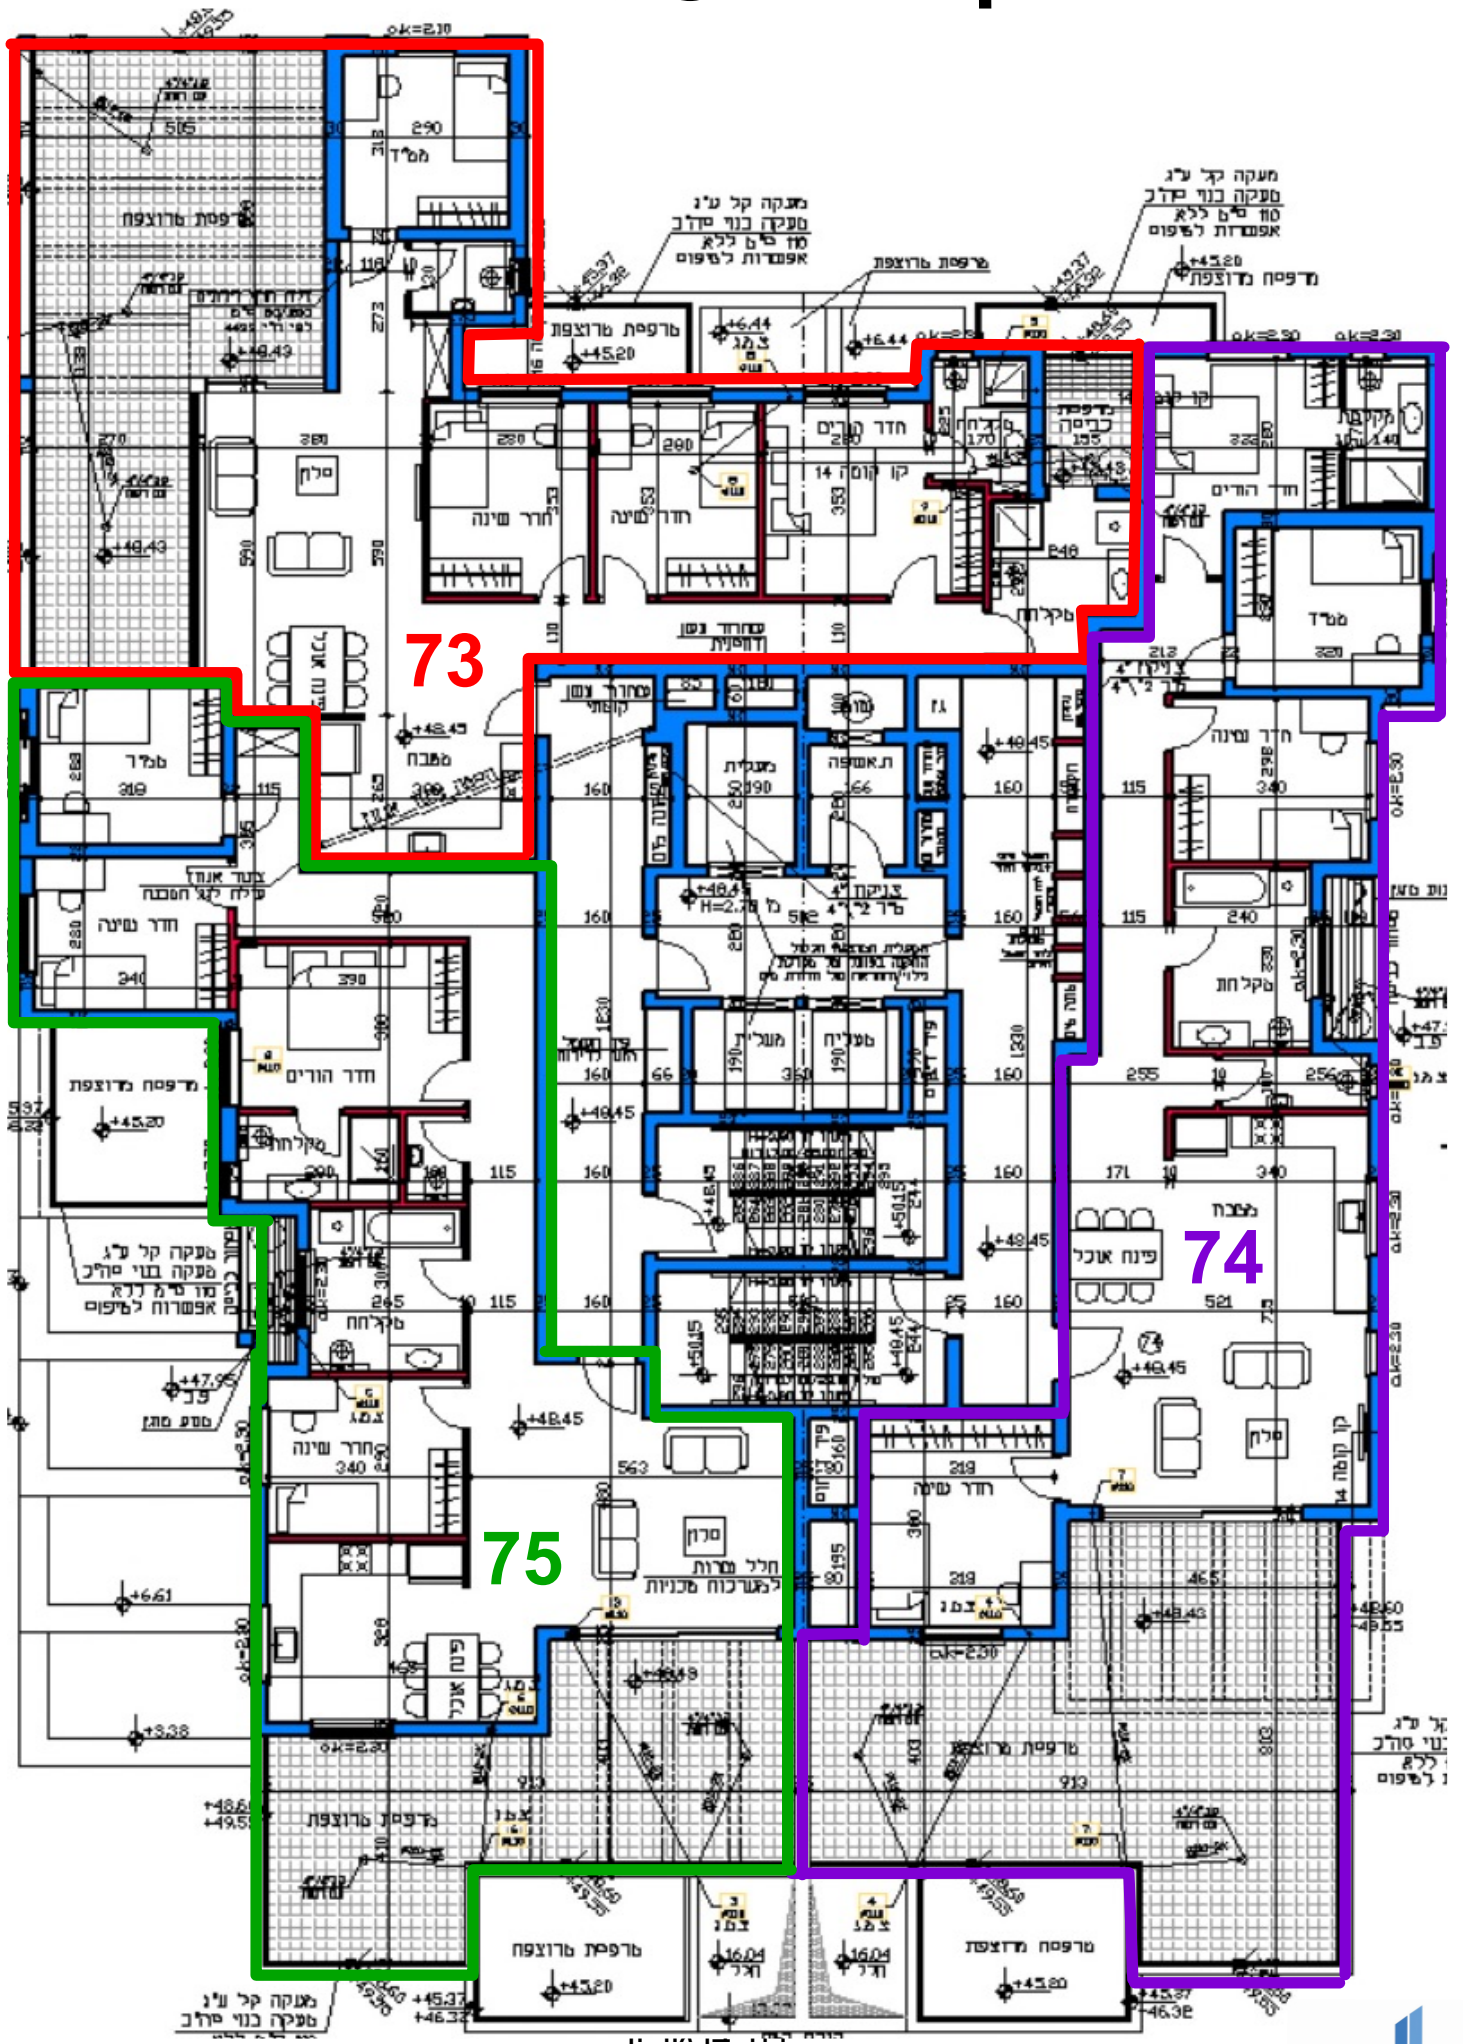

כריש 9