


קומה 16

כרטיש 9

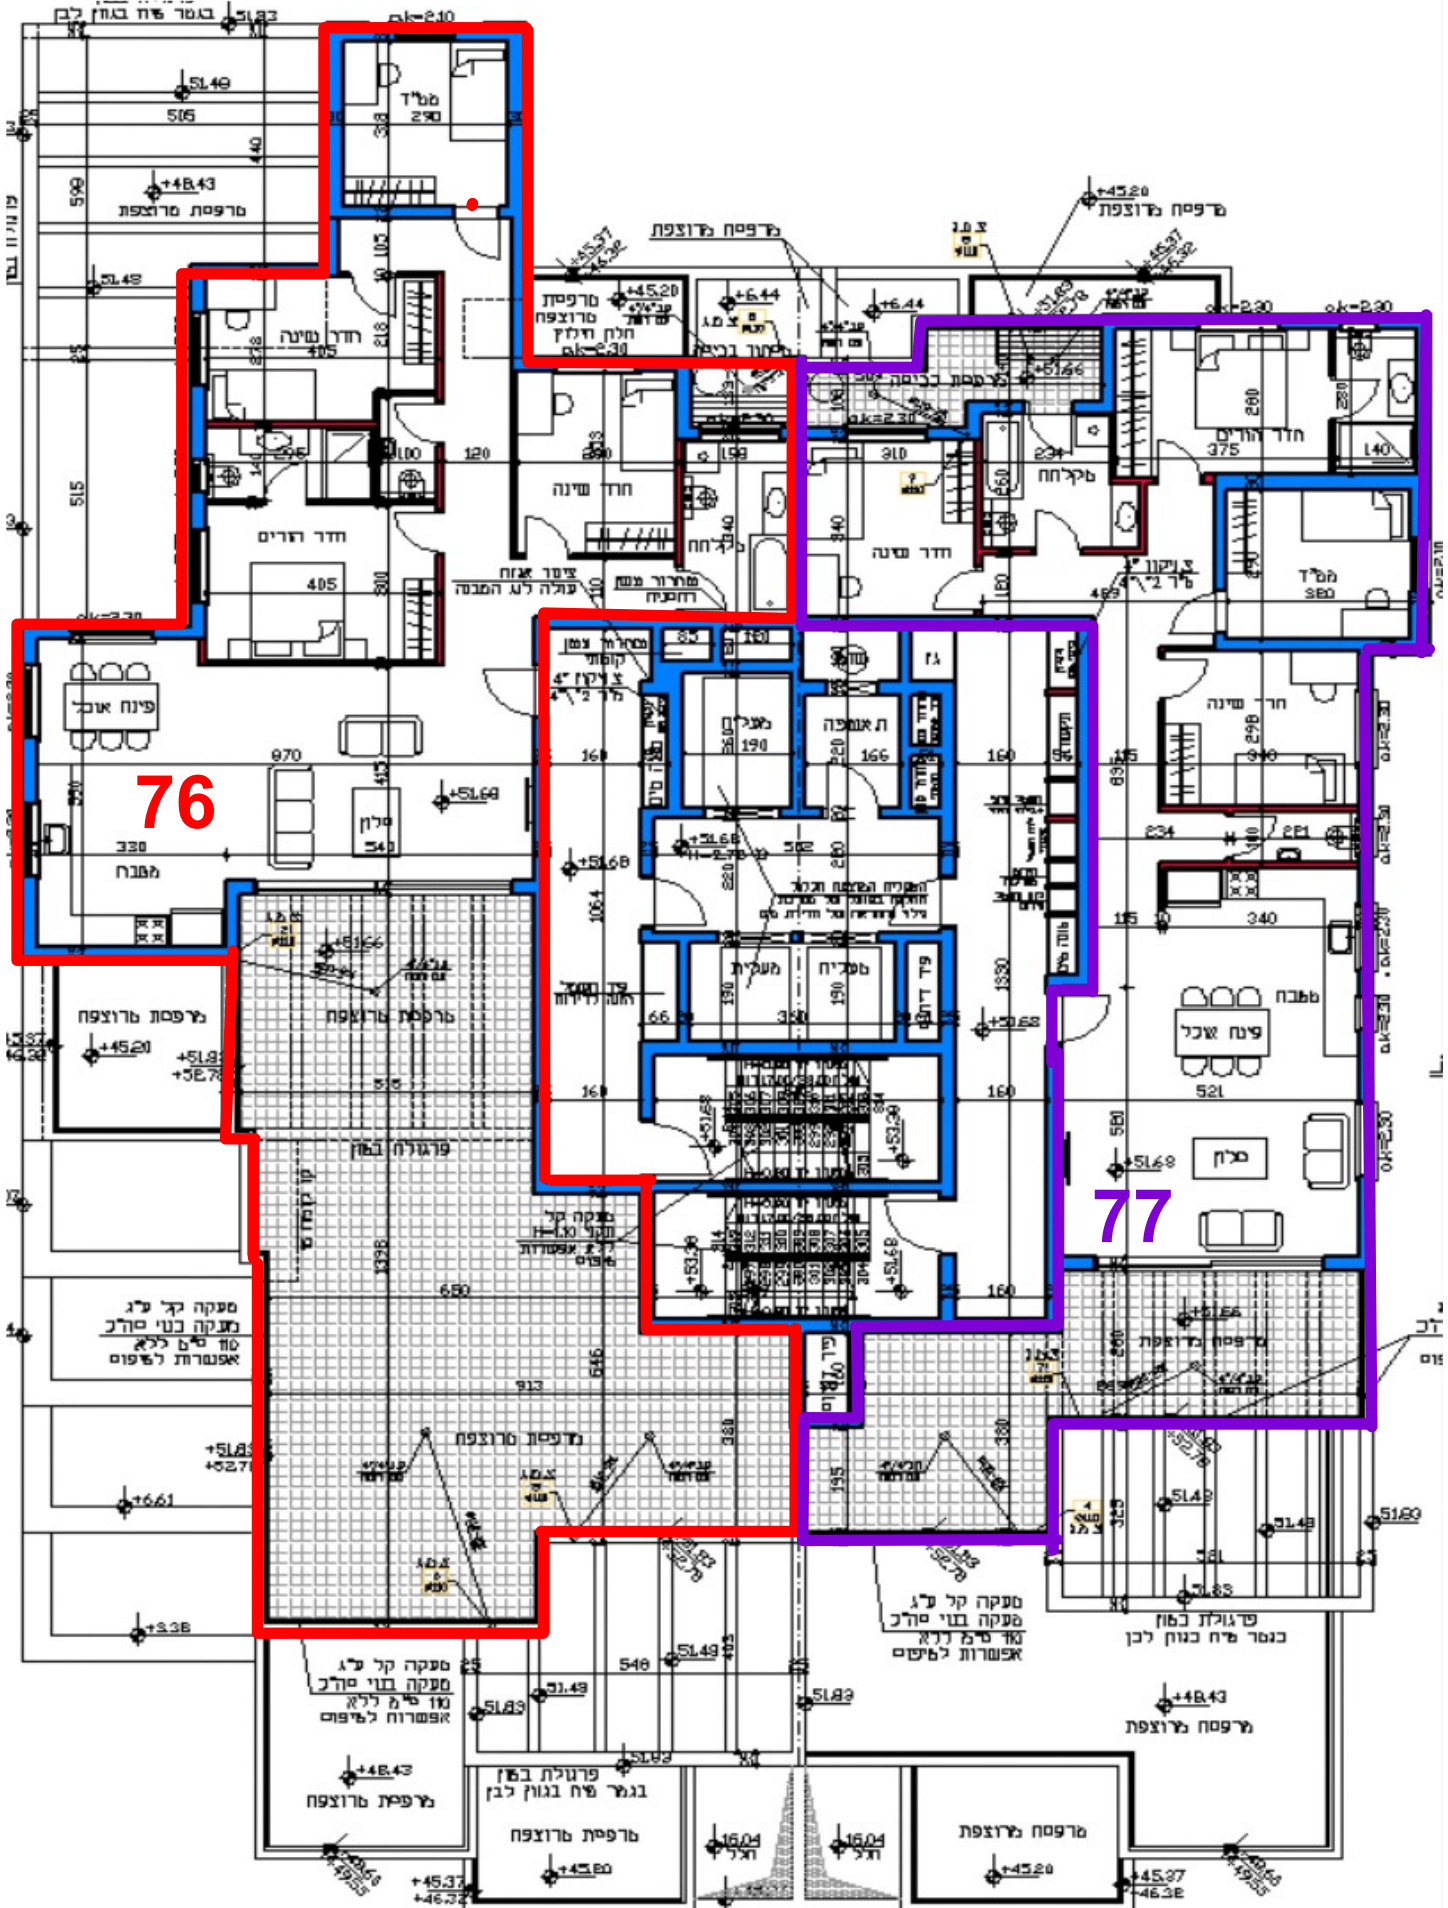

רח' בן גוריון