


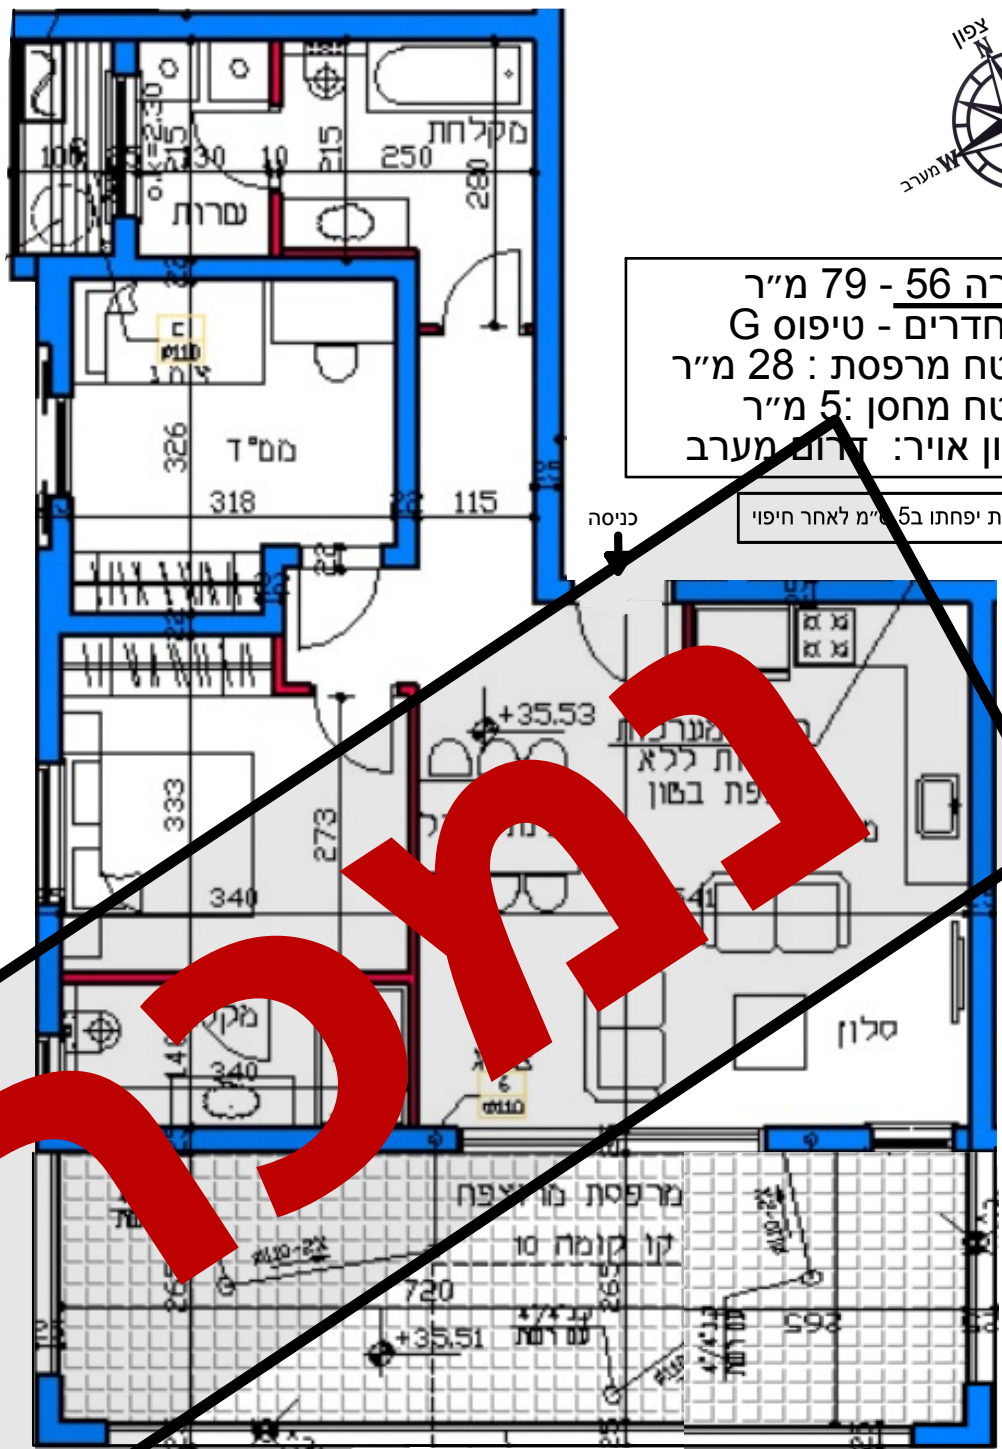


דירה 56 - 79 מ"ר  
3 חדרים - טיפוס G  
שטח מרפסת: 28 מ"ר  
שטח מחסן: 5 מ"ר  
כיוון אוויר: דרום מערב

המידות יפחתו ב-5"מ לאחר חיפוי



כביש 9

קומה 11

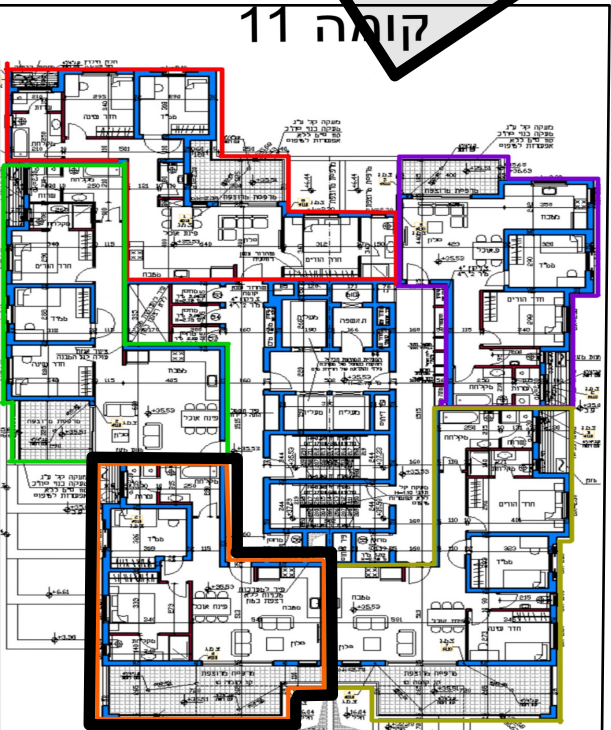

רח' בן גוריון