


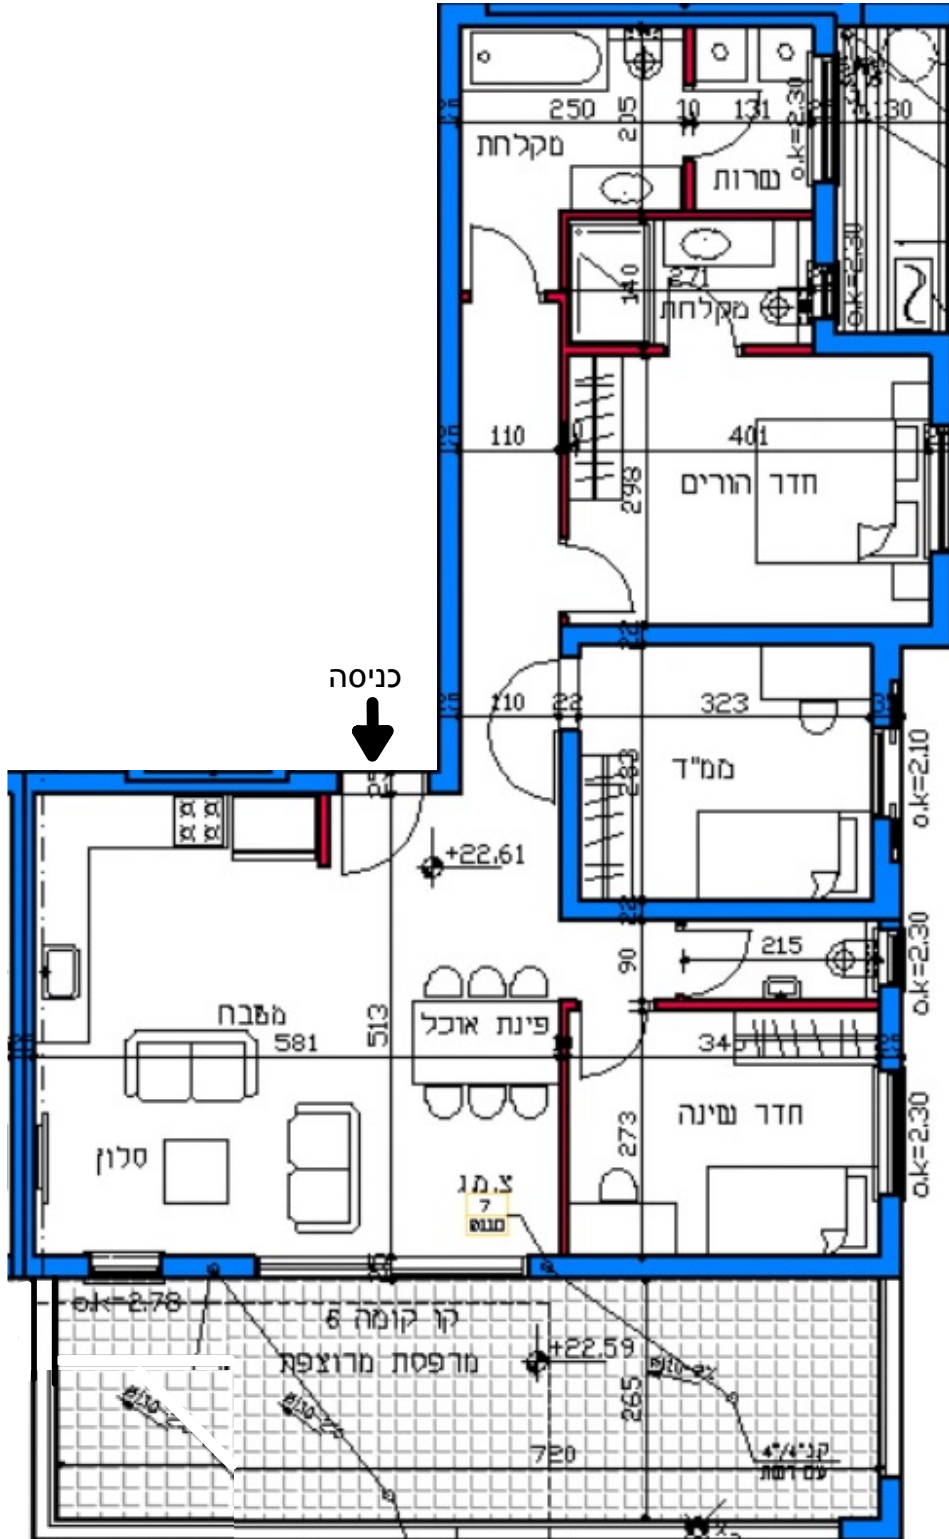

דירה 35 - 96 מ"ר
 4 חדרים - טיפוס F
 שטח מרפסת: 28 מ"ר
 שטח מחסן: 3.4 מ"ר
 כיוון אוויר: דרום מזרח


המידות יפחתו ב-5 ס"מ לאחר חיפוי

כביש 9



כניסה

קומה 7

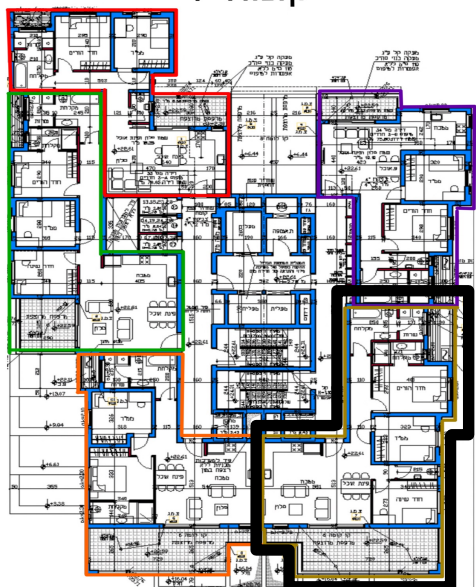

רח' בן גוריון