


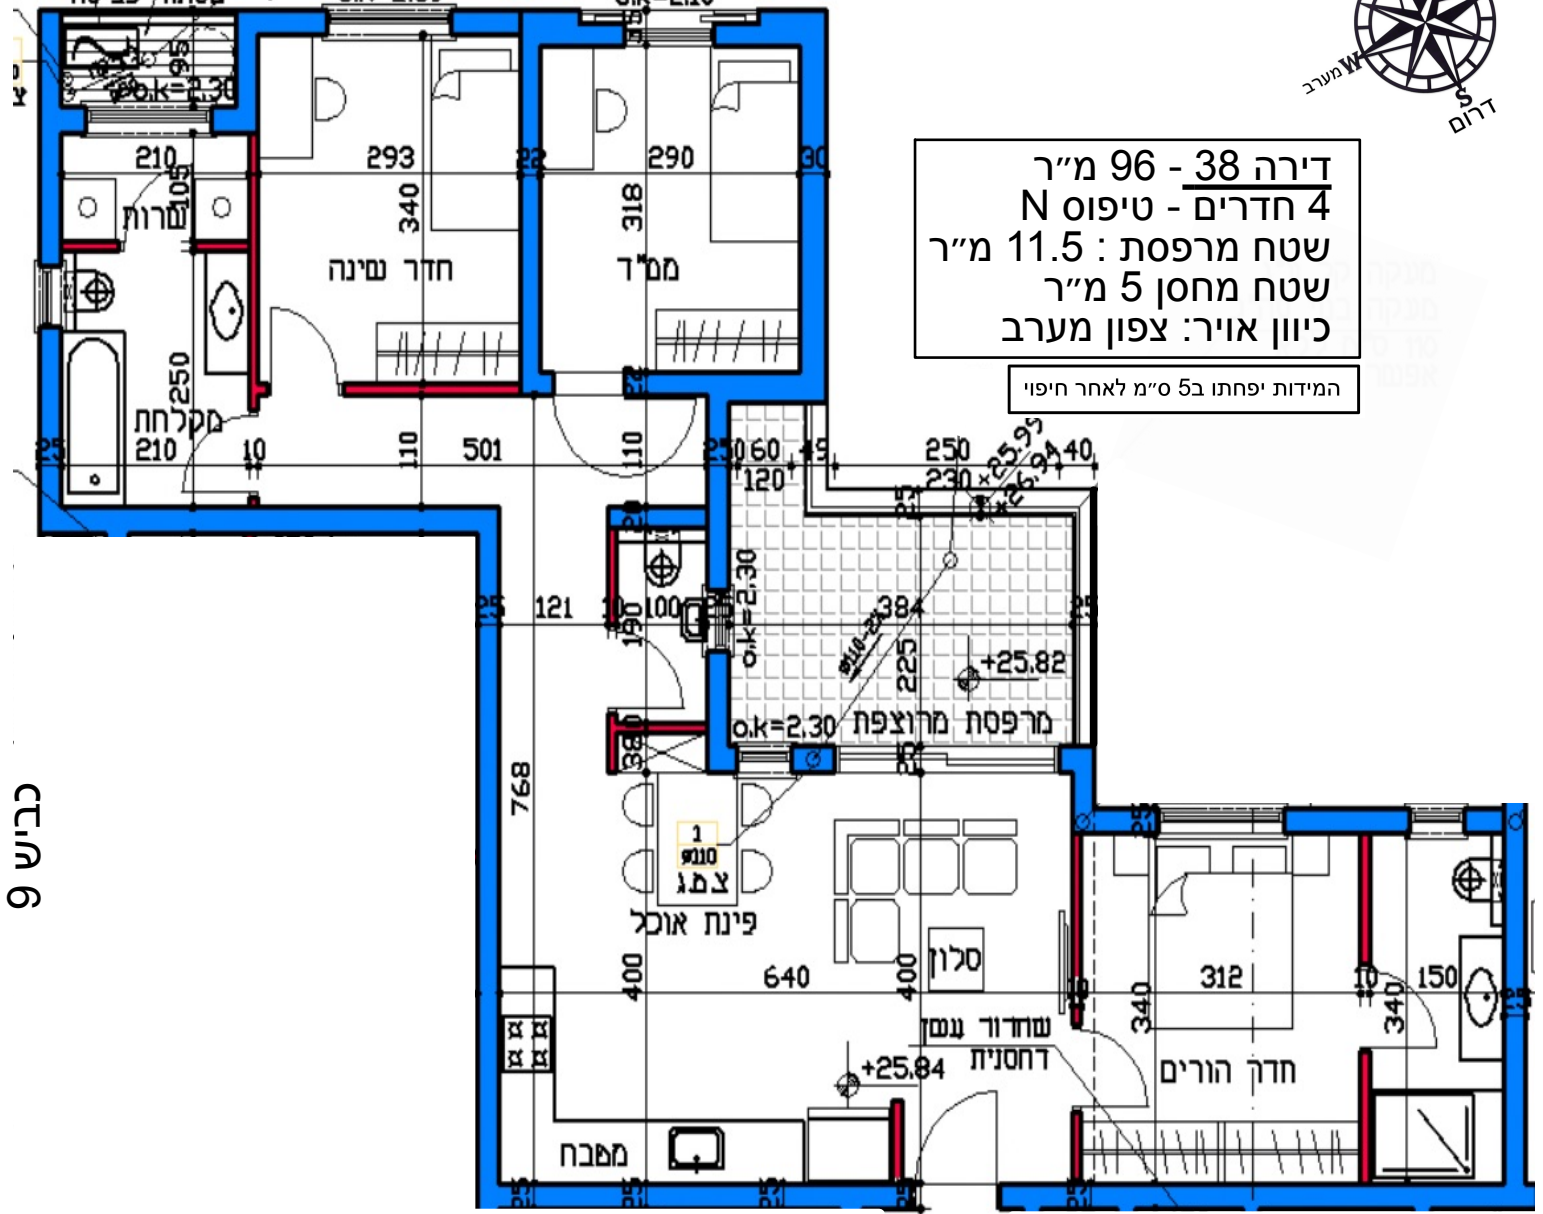

דירה 38 - 96 מ"ר  
4 חדרים - טיפוס N  
שטח מרפסת: 11.5 מ"ר  
שטח מחסן 5 מ"ר  
כיוון אוויר: צפון מערב

המידות יפתחו ב-5 ס"מ לאחר חיפוי




כביש 9

כניסה



קומה 8

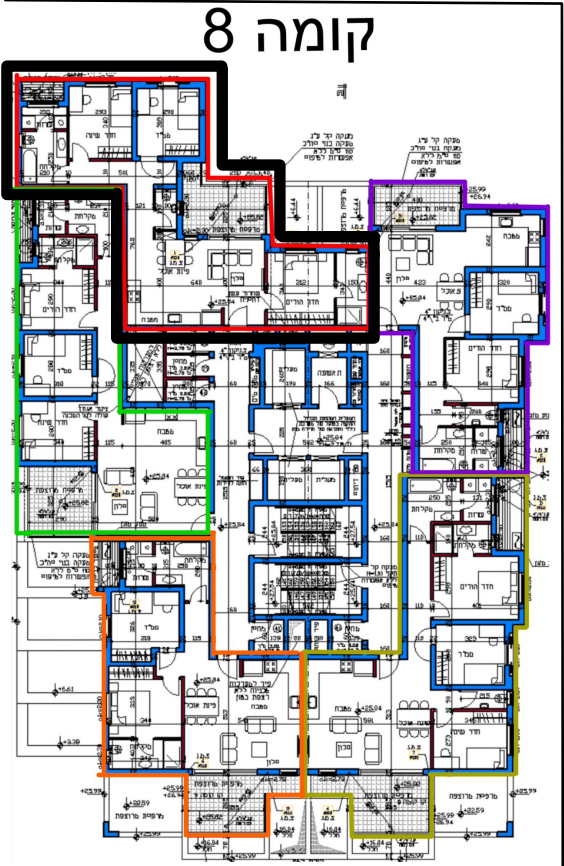

רח' בן גוריון