


דירה 39 - 75 מ"ר  
 3 חדרים - טיפוס B  
 שטח מרפסת: 11 מ"ר  
 שטח מחסן: 5 מ"ר  
 כיוון אוויר: צפון מזרח

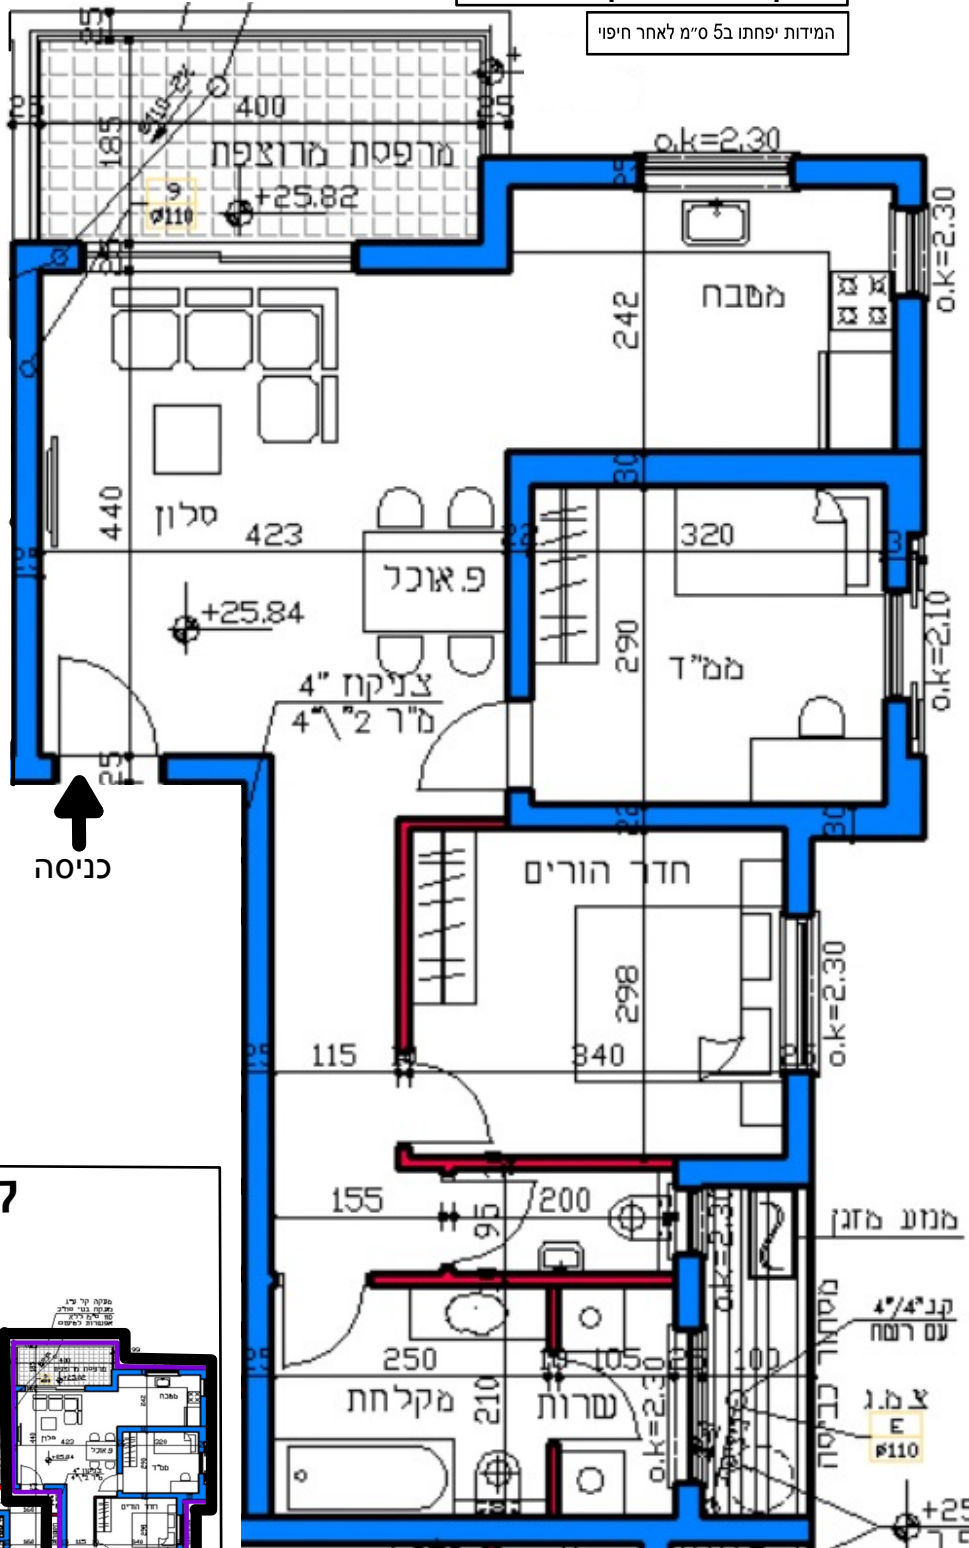


המידות יפחתו ב-5 ס"מ לאחר חיפוי



כביש 9

כניסה

קומה 8

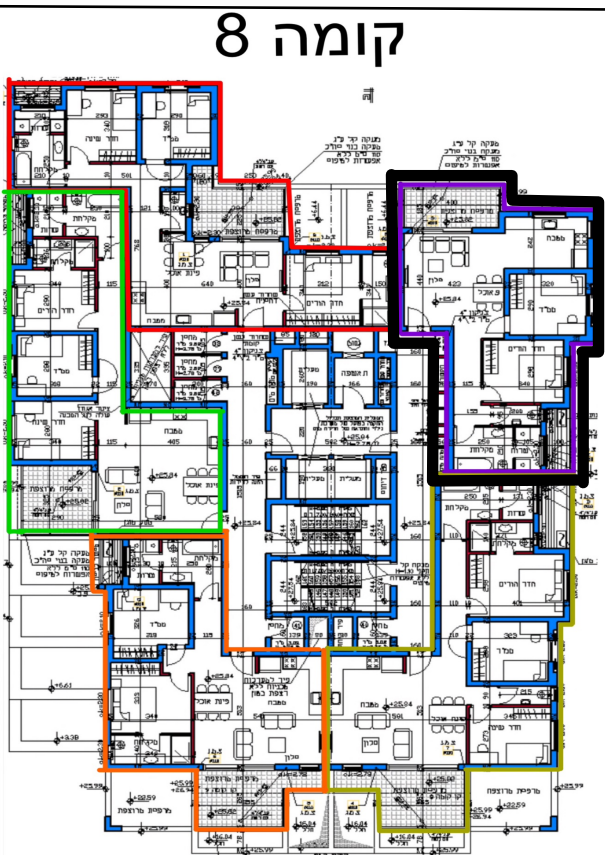

רח' בן גוריון