



דירה 40 - 96 מ"ר
 4 חדרים - טיפוס F
 שטח מרפסת: 17 מ"ר
 שטח מחסן: 3.5 מ"ר
 כיוון אוויר: דרום מזרח

המידות יפחתו 5 ס"מ לאחר חיפוי

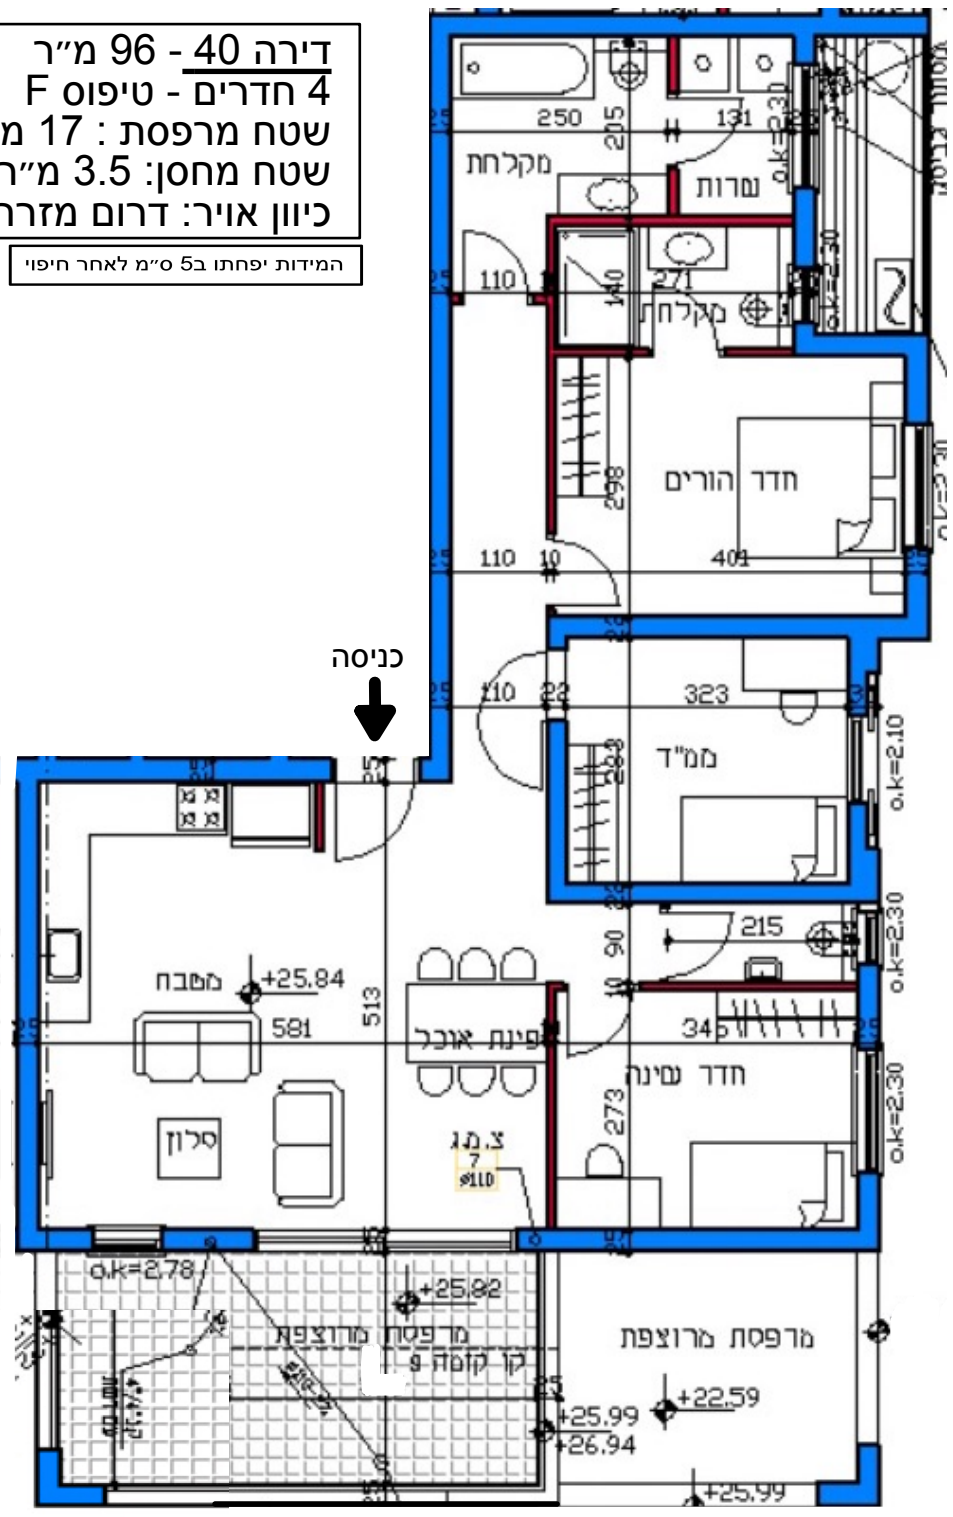

כריש 9

קומה 8

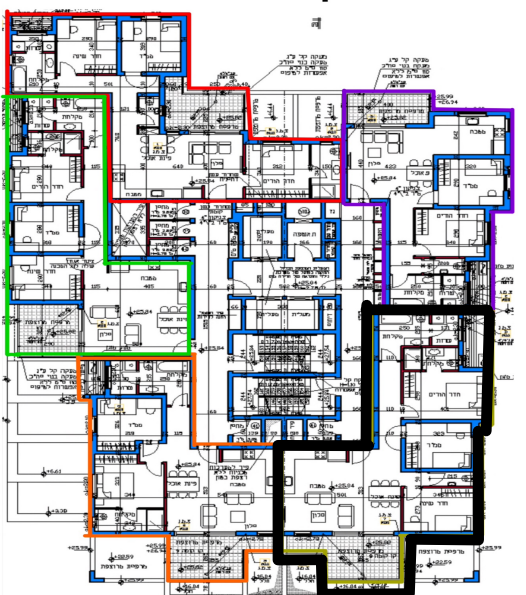

רח' בן גוריון