




דירה 44 - 75 מ"ר
 3 חדרים - טיפוס B
 שטח מרפסת : 8+9 מ"ר
 שטח מחסן : 5
 כיוון אויר: צפון מזרח


המידות יפתחו ב5 ס"מ לאחר חיפוי

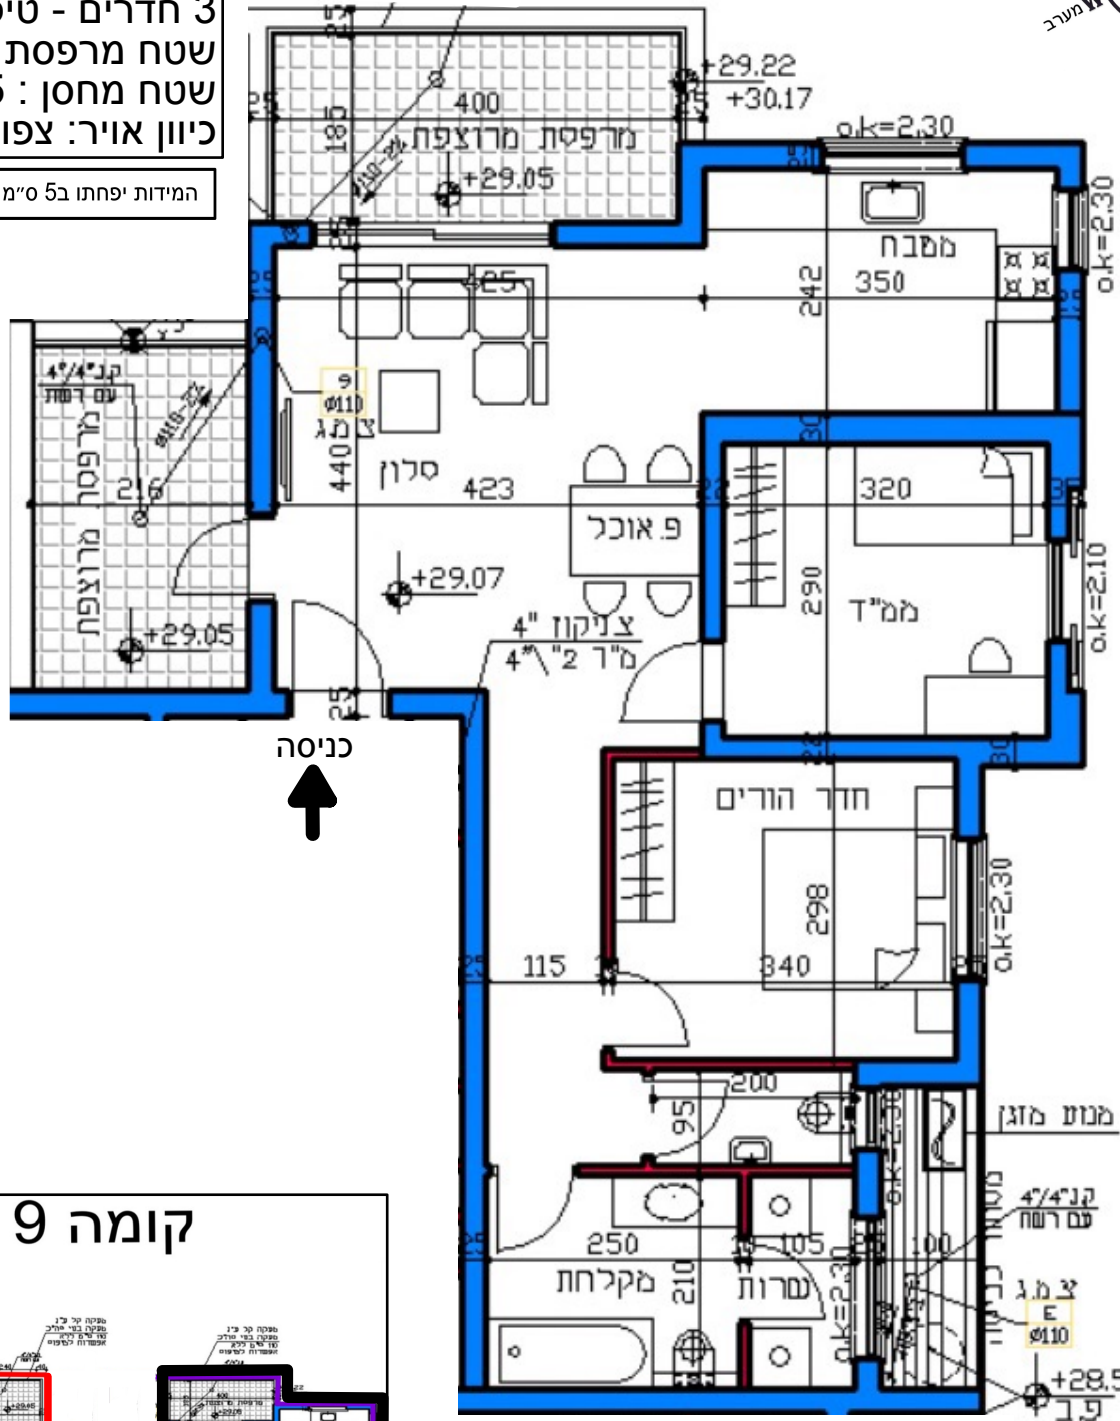

כניסה
 ↑

כביש 9

קומה 9

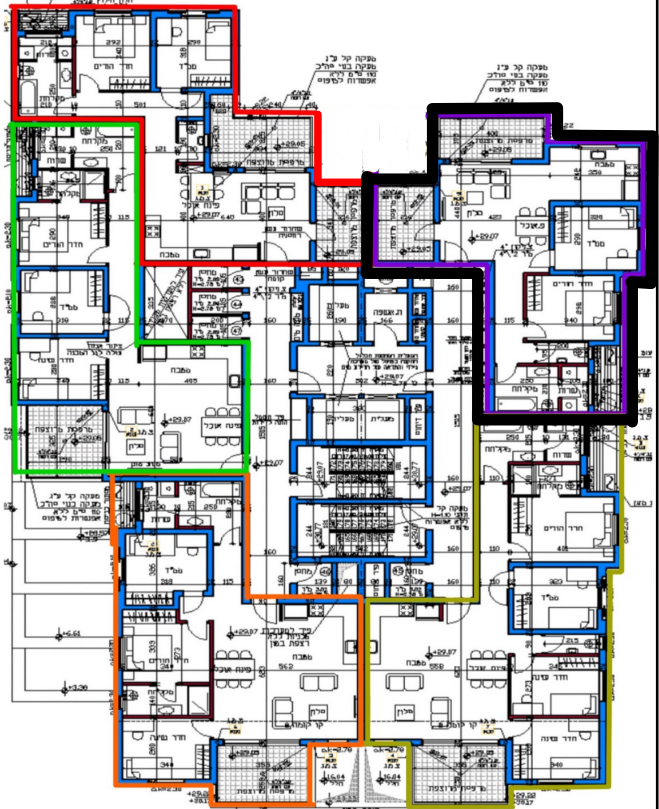

רח' בן גוריון