



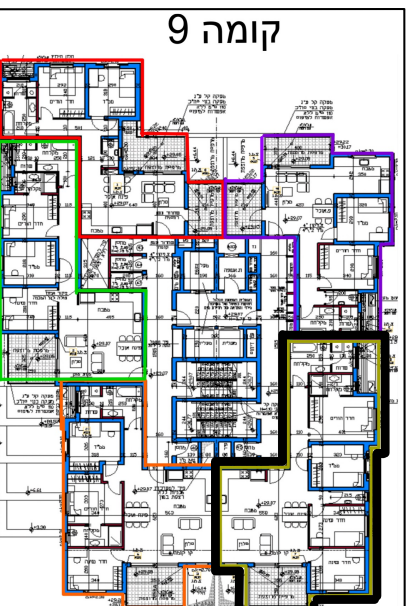

דירה 45 - 112 מ"ר
 5 חדרים - טיפוס H1
 שטח מרפסת: 16 מ"ר
 שטח מחסן: 3.39
 כיוון אוויר: דרום מזרח

המידות יפחתו ב-5 ס"מ לאחר חיפוי

כביש 9

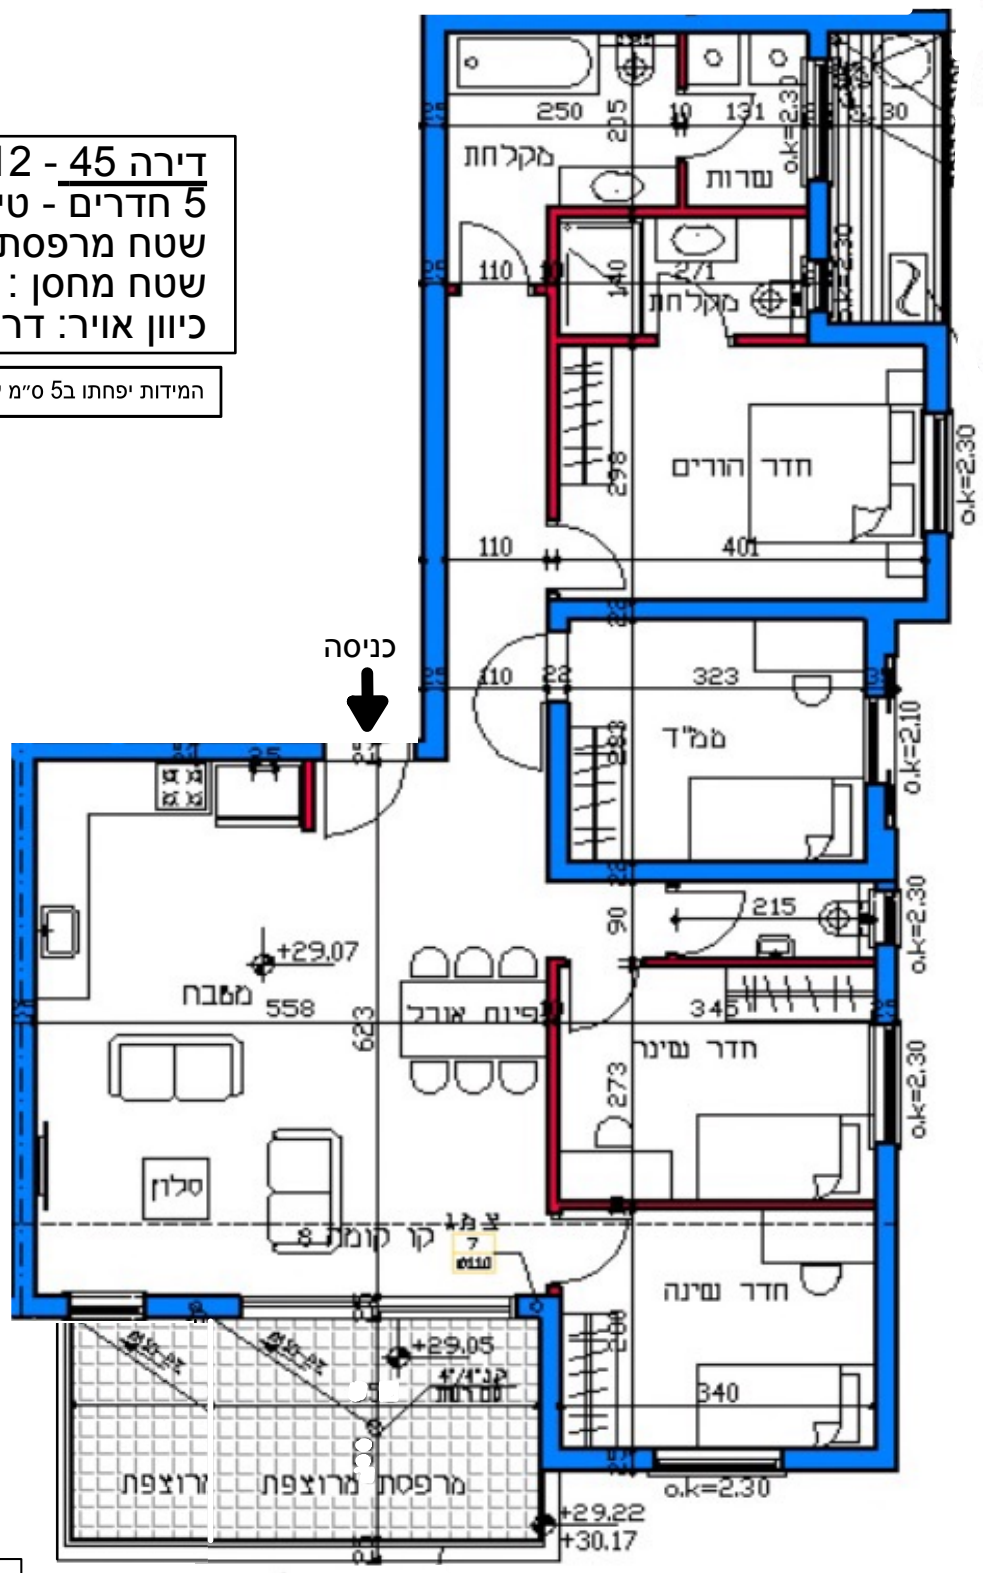

קומה 9

רח' בן גוריון