


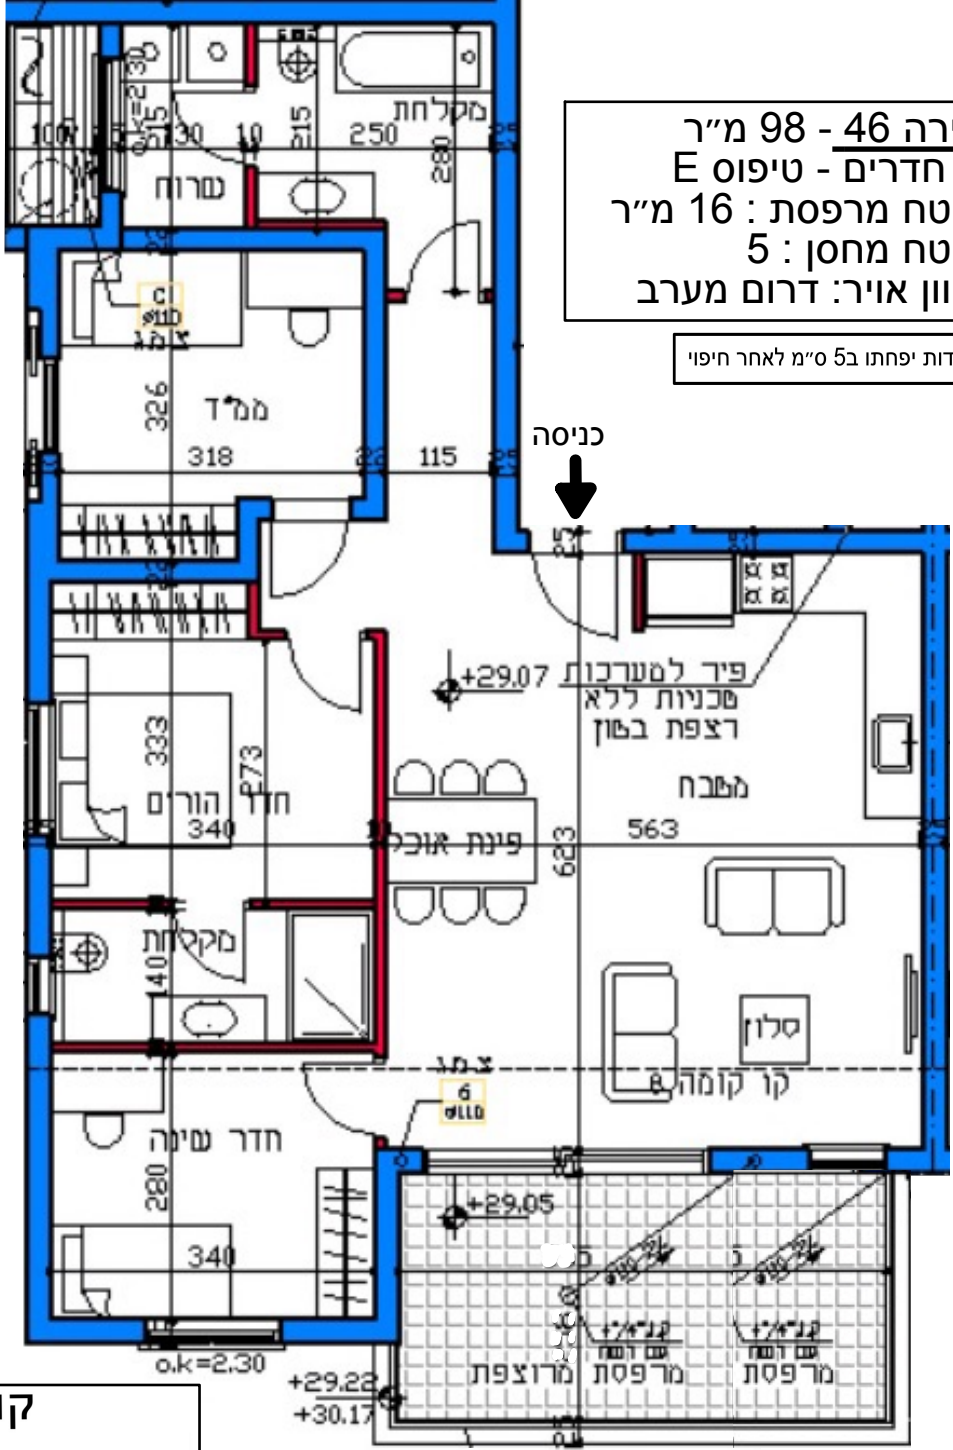


דירה 46 - 98 מ"ר  
4 חדרים - טיפוס E  
שטח מרפסת: 16 מ"ר  
שטח מחסן: 5  
כיוון אוויר: דרום מערב

המידות יפחתו ב-5 ס"מ לאחר חיפוי



כביש 9

קומה 9

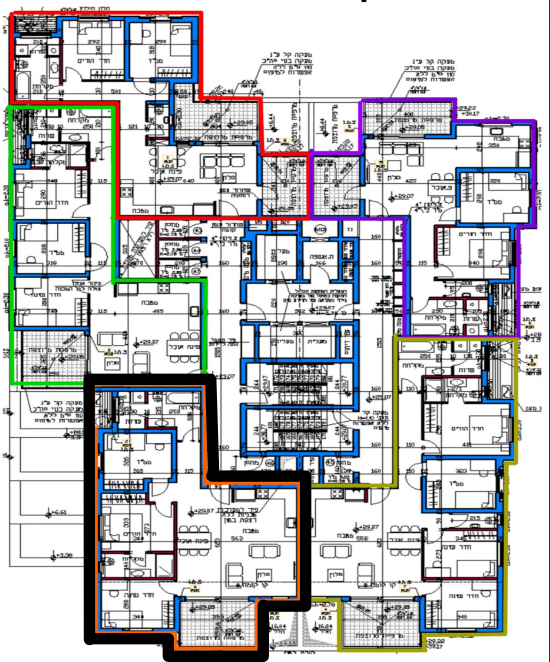

רח' בן גוריון