


דירה 47 - 95 מ"ר  
 4 חדרים - טיפוס C  
 שטח מרפסת: 12 מ"ר  
 שטח מחסן: 5 מ"ר  
 כיוון אוויר: מערב


המידות יפחתו ב-5 ס"מ לאחר חיפוי

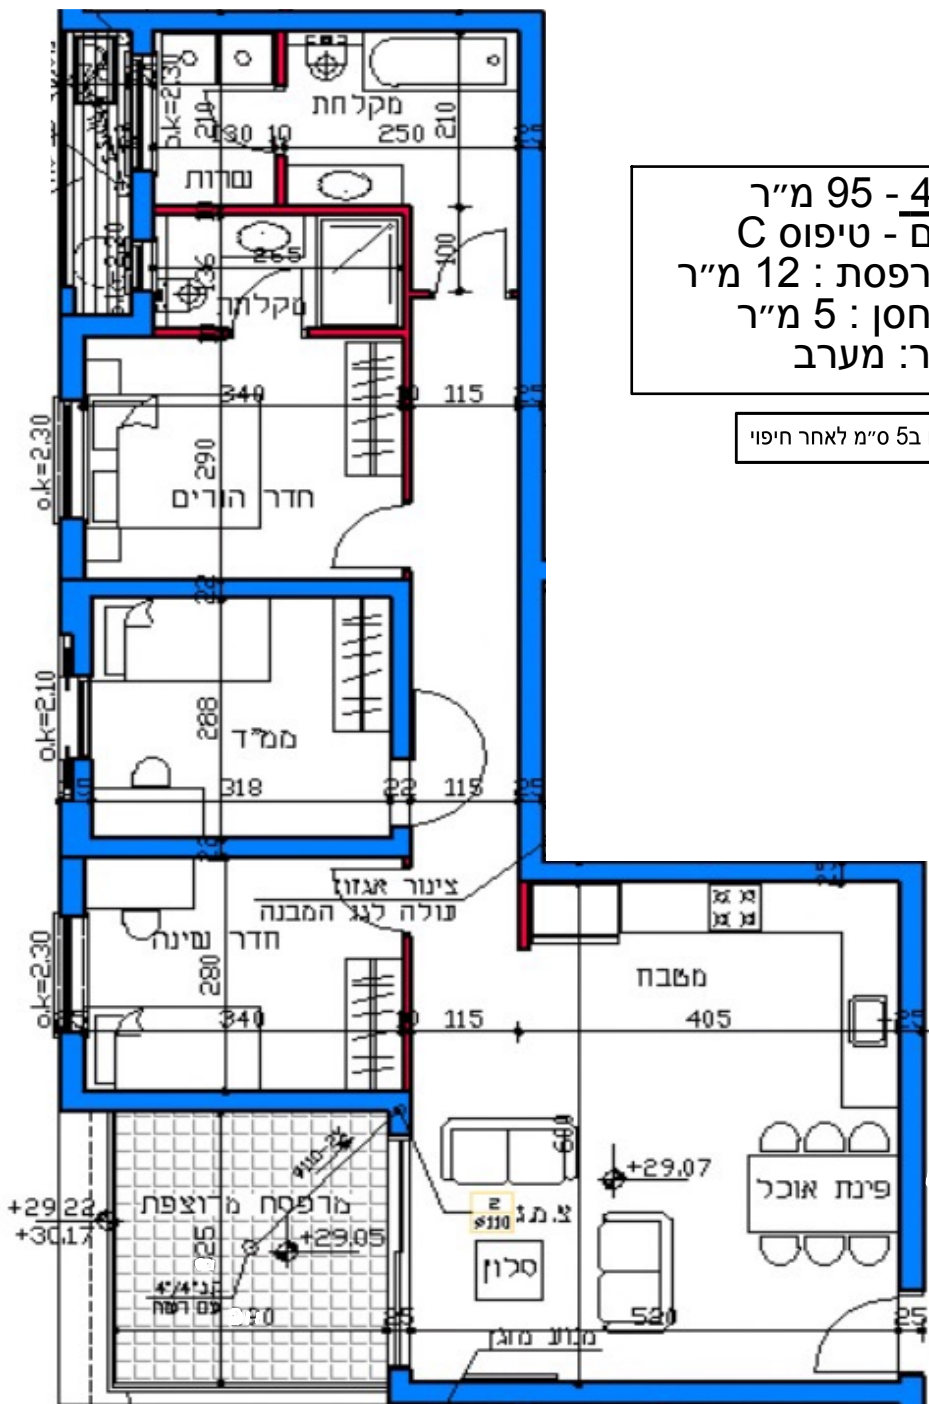

כניסה ←

כביש 9

קומה 9

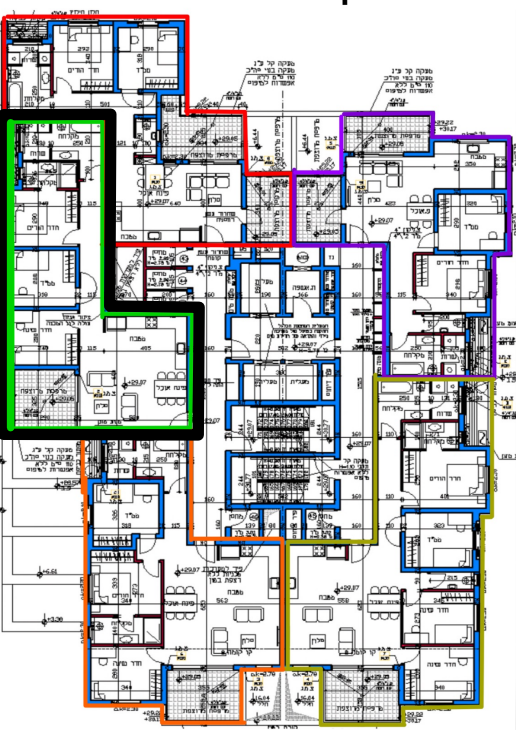

רח' בן גוריון