


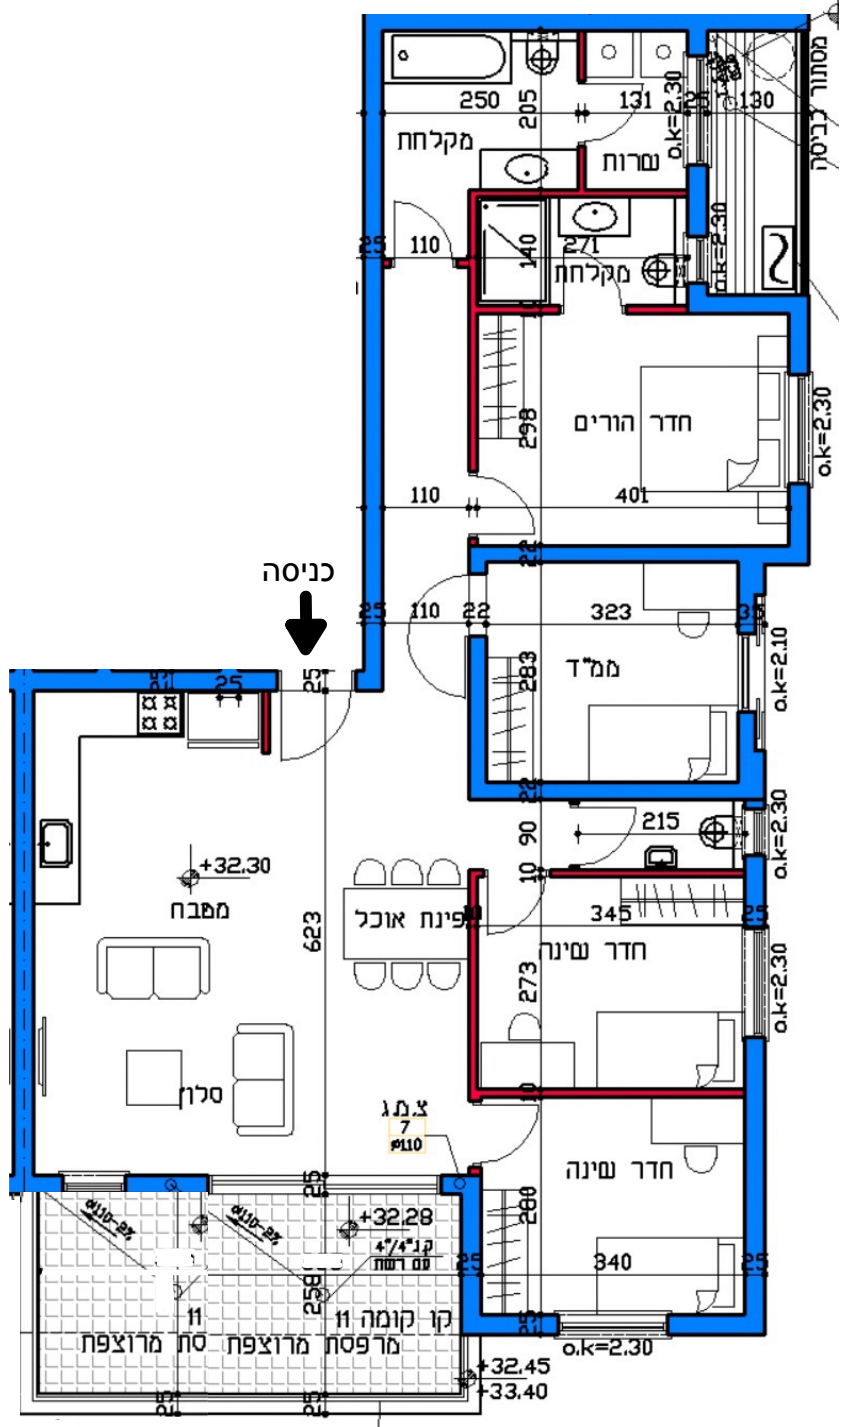


דירה 50 - 112 מ"ר
 5 חדרים - טיפוס H1
 שטח מרפסת : 16 מ"ר
 שטח מחסן : 3.4 מ"ר
 כיוון אוויר: דרום מזרח

המידות יפתחו ב-5 ס"מ לאחר חיפוי



כביש 9

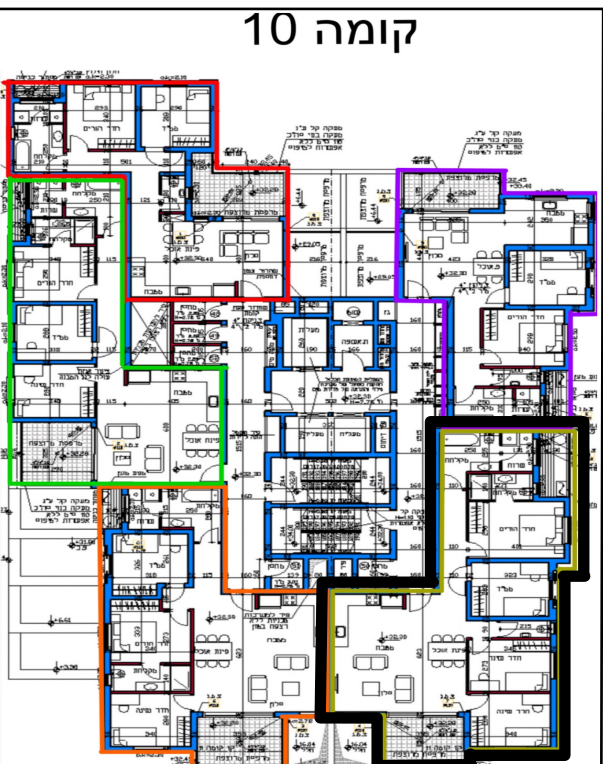

רח' בן גוריון