


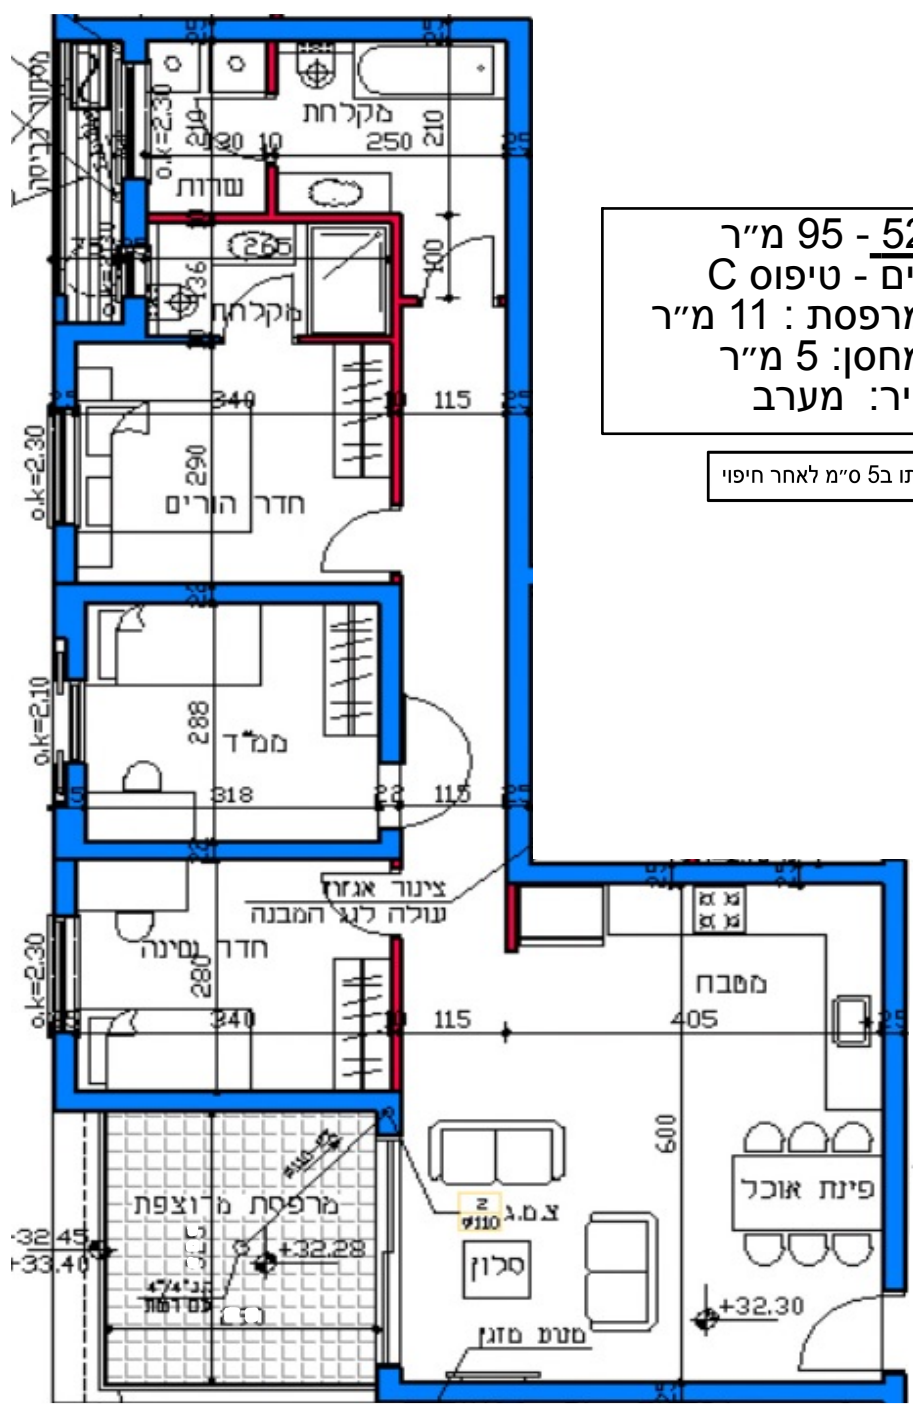

דירה 52 - 95 מ"ר
 4 חדרים - טיפוס C
 שטח מרפסת: 11 מ"ר
 שטח מחסן: 5 מ"ר
 כיוון אוויר: מערב


המידות יפחתו ב 5 ס"מ לאחר חיפוי



כניסה
 ←

כריש 9

קומה 10

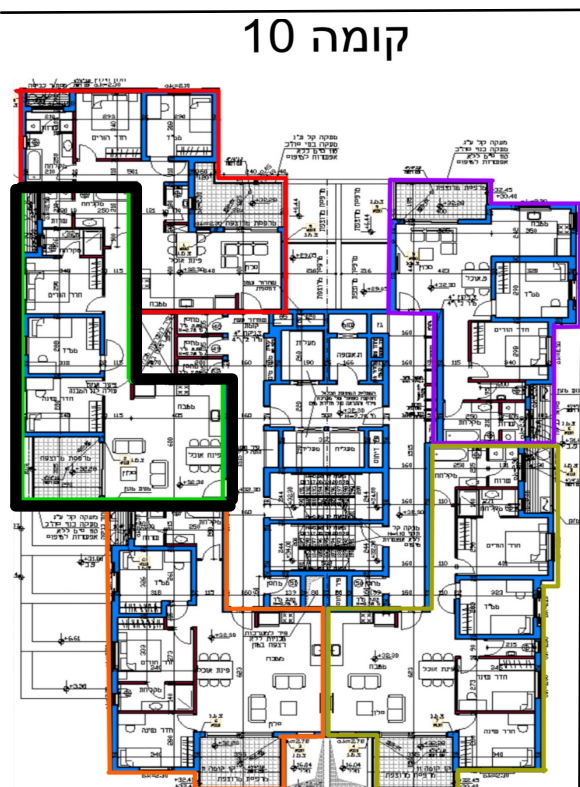

רח' בן גוריון