


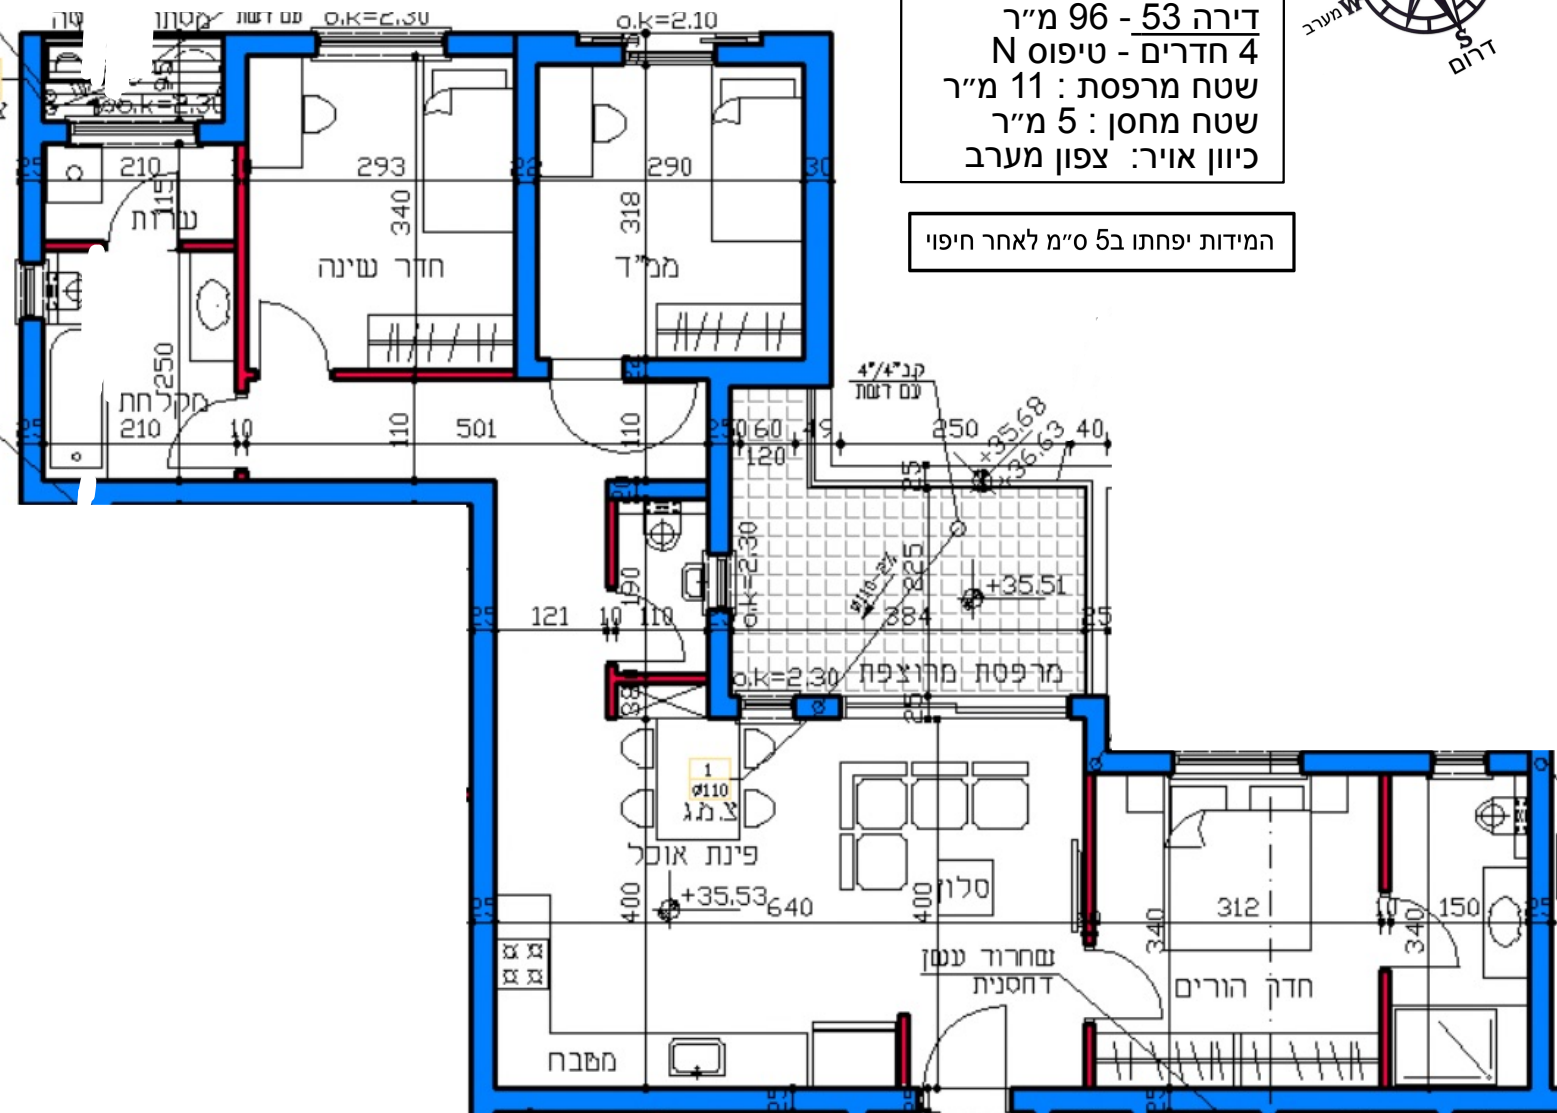

דירה 53 - 96 מ"ר
 4 חדרים - טיפוס N
 שטח מרפסת: 11 מ"ר
 שטח מחסן: 5 מ"ר
 כיוון אוויר: צפון מערב


המידות יפחתו ב-5 ס"מ לאחר חיפוי



כניסה



קומה 11

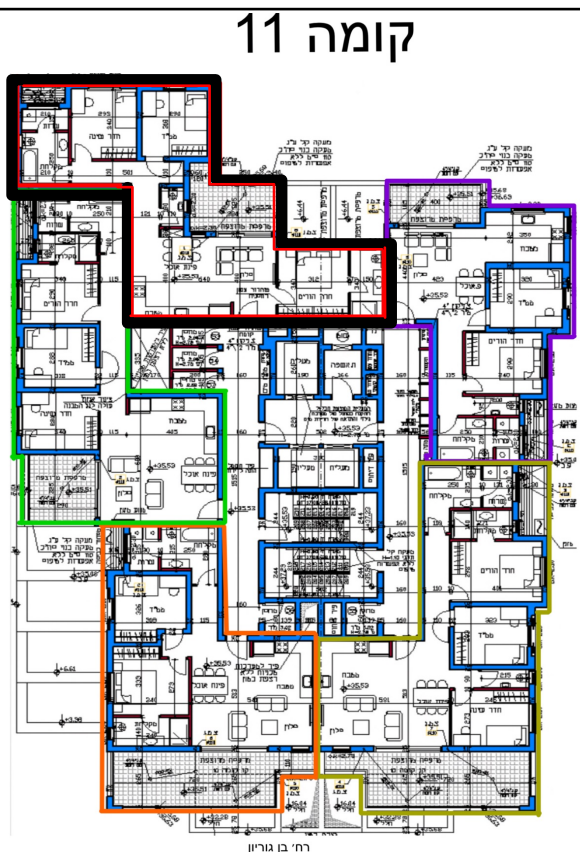

רח' בן גוריון