


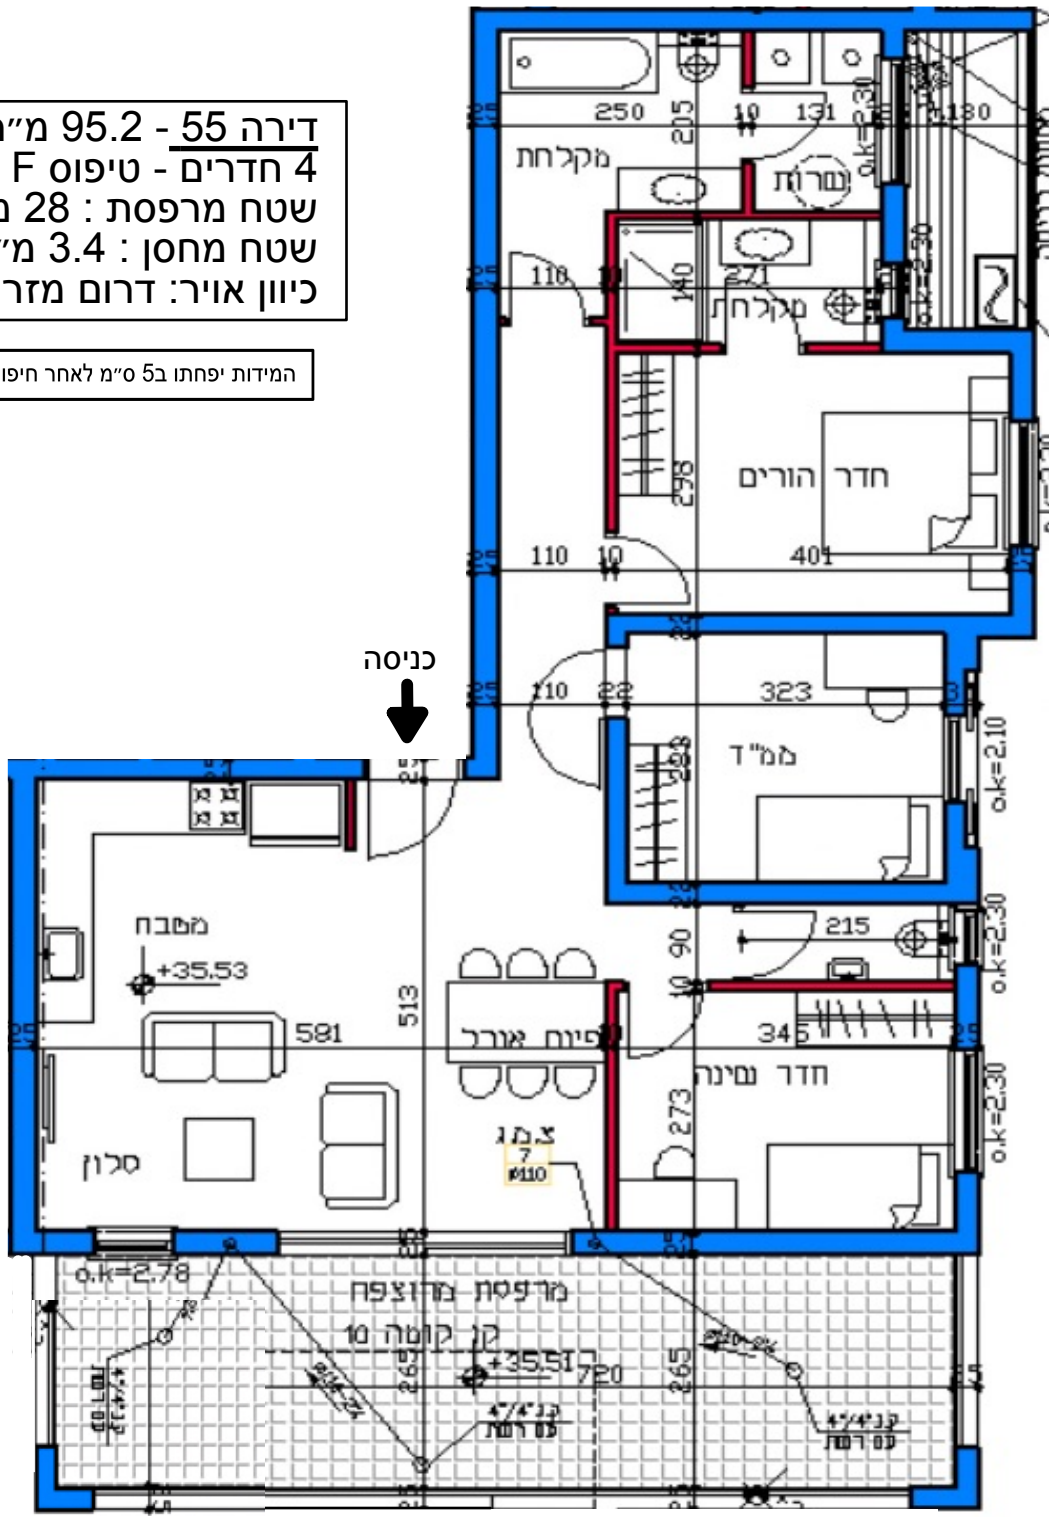


דירה 55 - 95.2 מ"ר
 4 חדרים - טיפוס F
 שטח מרפסת: 28 מ"ר
 שטח מחסן: 3.4 מ"ר
 כיוון אוויר: דרום מזרח

המידות יפתחו ב-5 ס"מ לאחר חיפוי



כביש 9

קומה 11

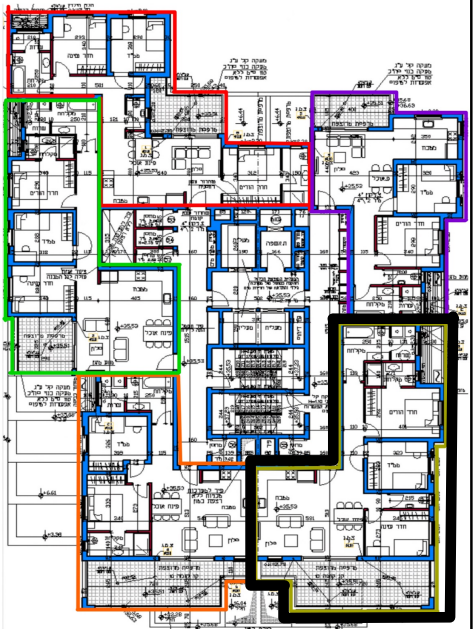

רח' בן גוריון