


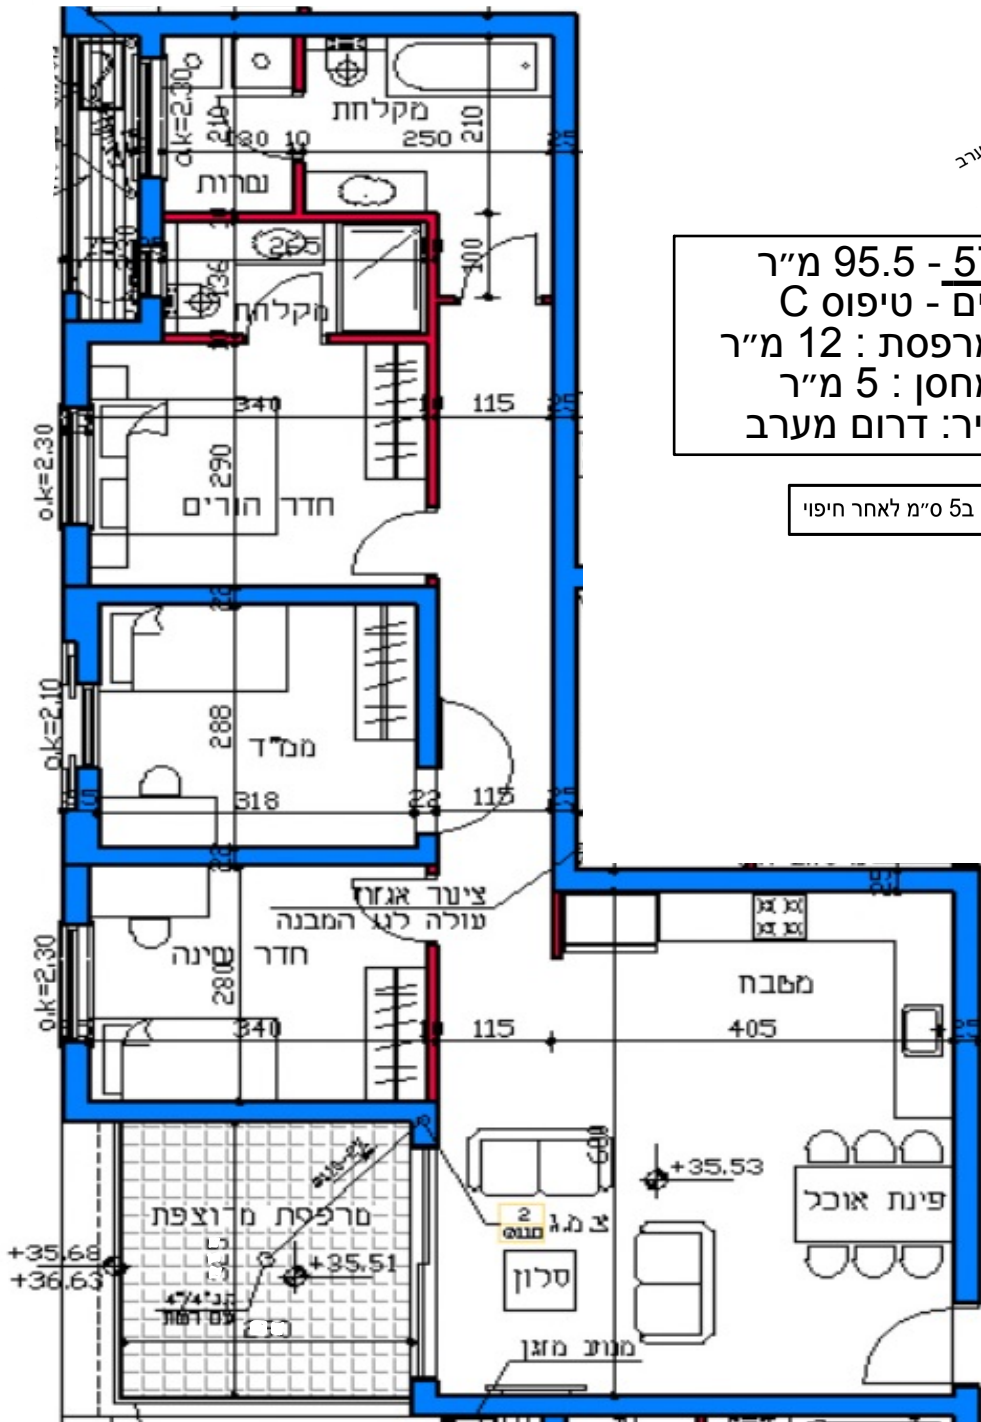


דירה 57 - 95.5 מ"ר
 4 חדרים - טיפוס C
 שטח מרפסת: 12 מ"ר
 שטח מחסן: 5 מ"ר
 כיוון אוויר: דרום מערב

המידות יפחתו ב5 ס"מ לאחר חיפוי



כריש 9

קומה 11

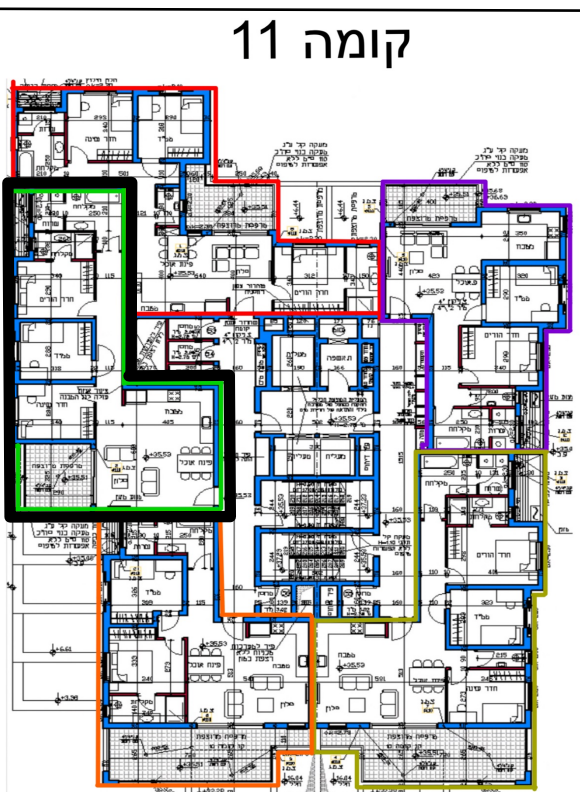

רח' בן גוריון