


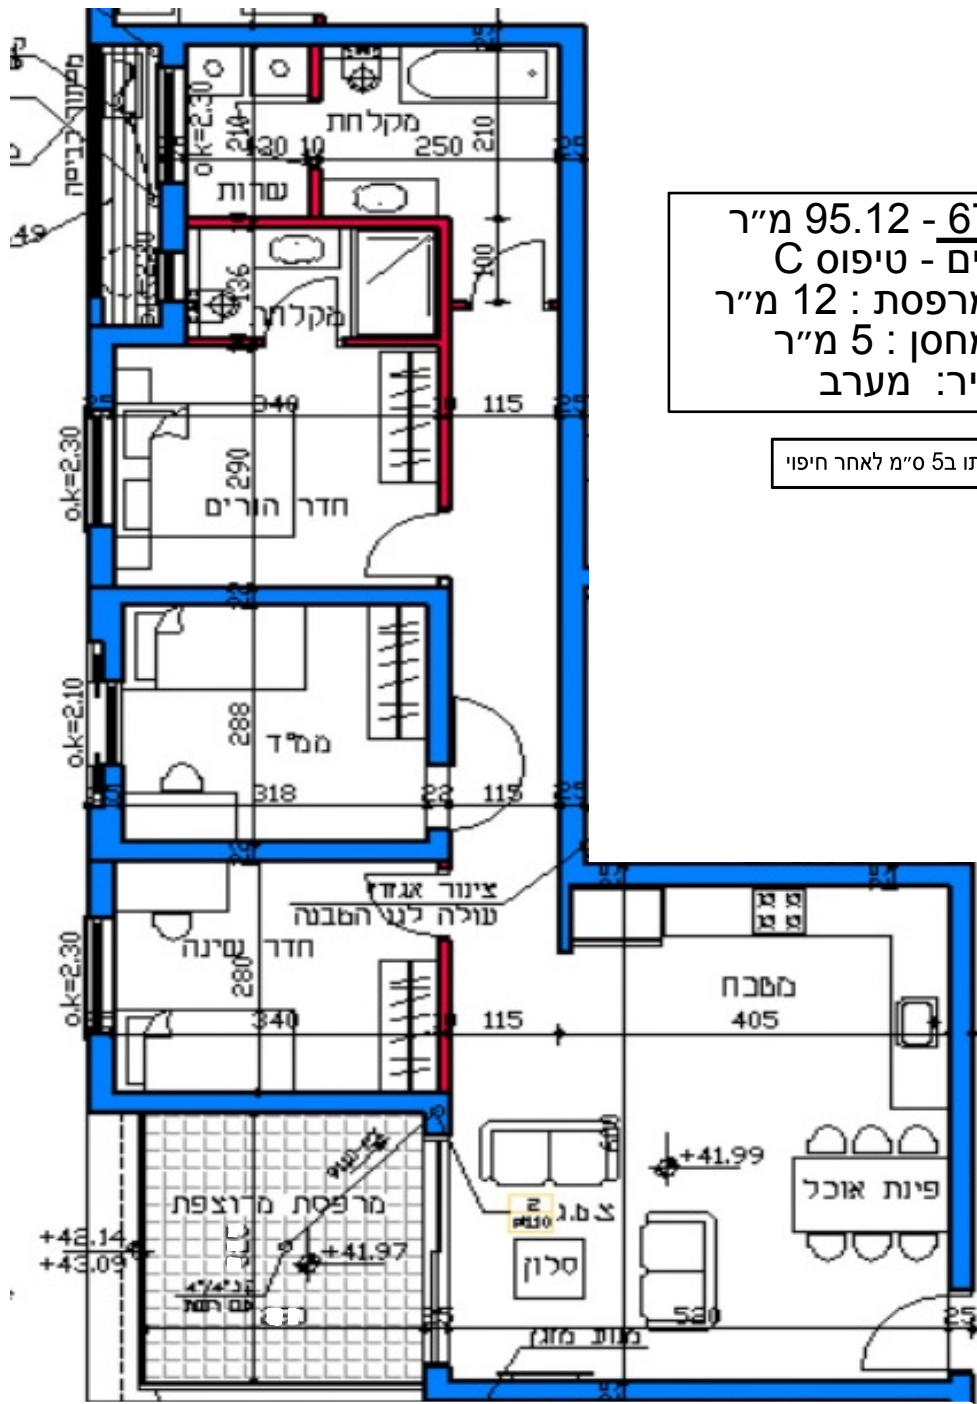

דירה 67 - 95.12 מ"ר
 4 חדרים - טיפוס C
 שטח מרפסת: 12 מ"ר
 שטח מחסן: 5 מ"ר
 כיוון אויר: מערב


המידות יפחתו ב-5 ס"מ לאחר חיפוי



כניסה ←

כביש 9

קומה 13

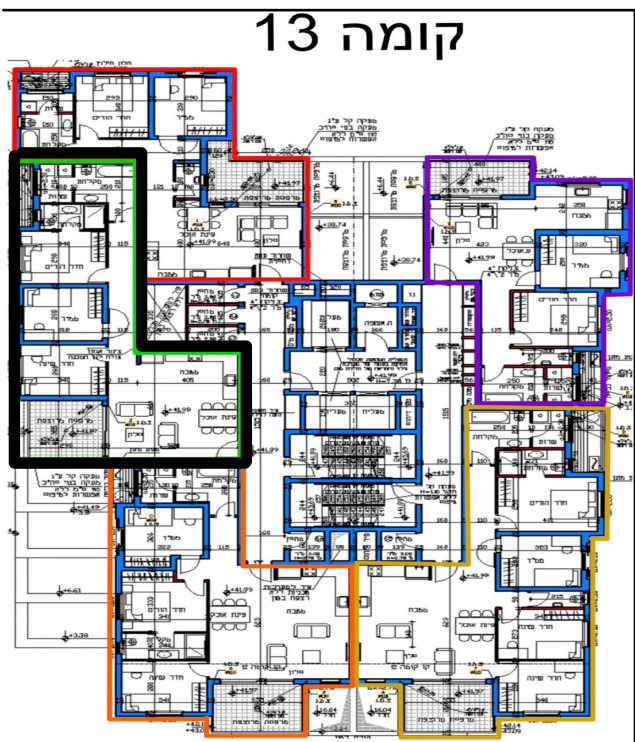

רח' בן גוריון