


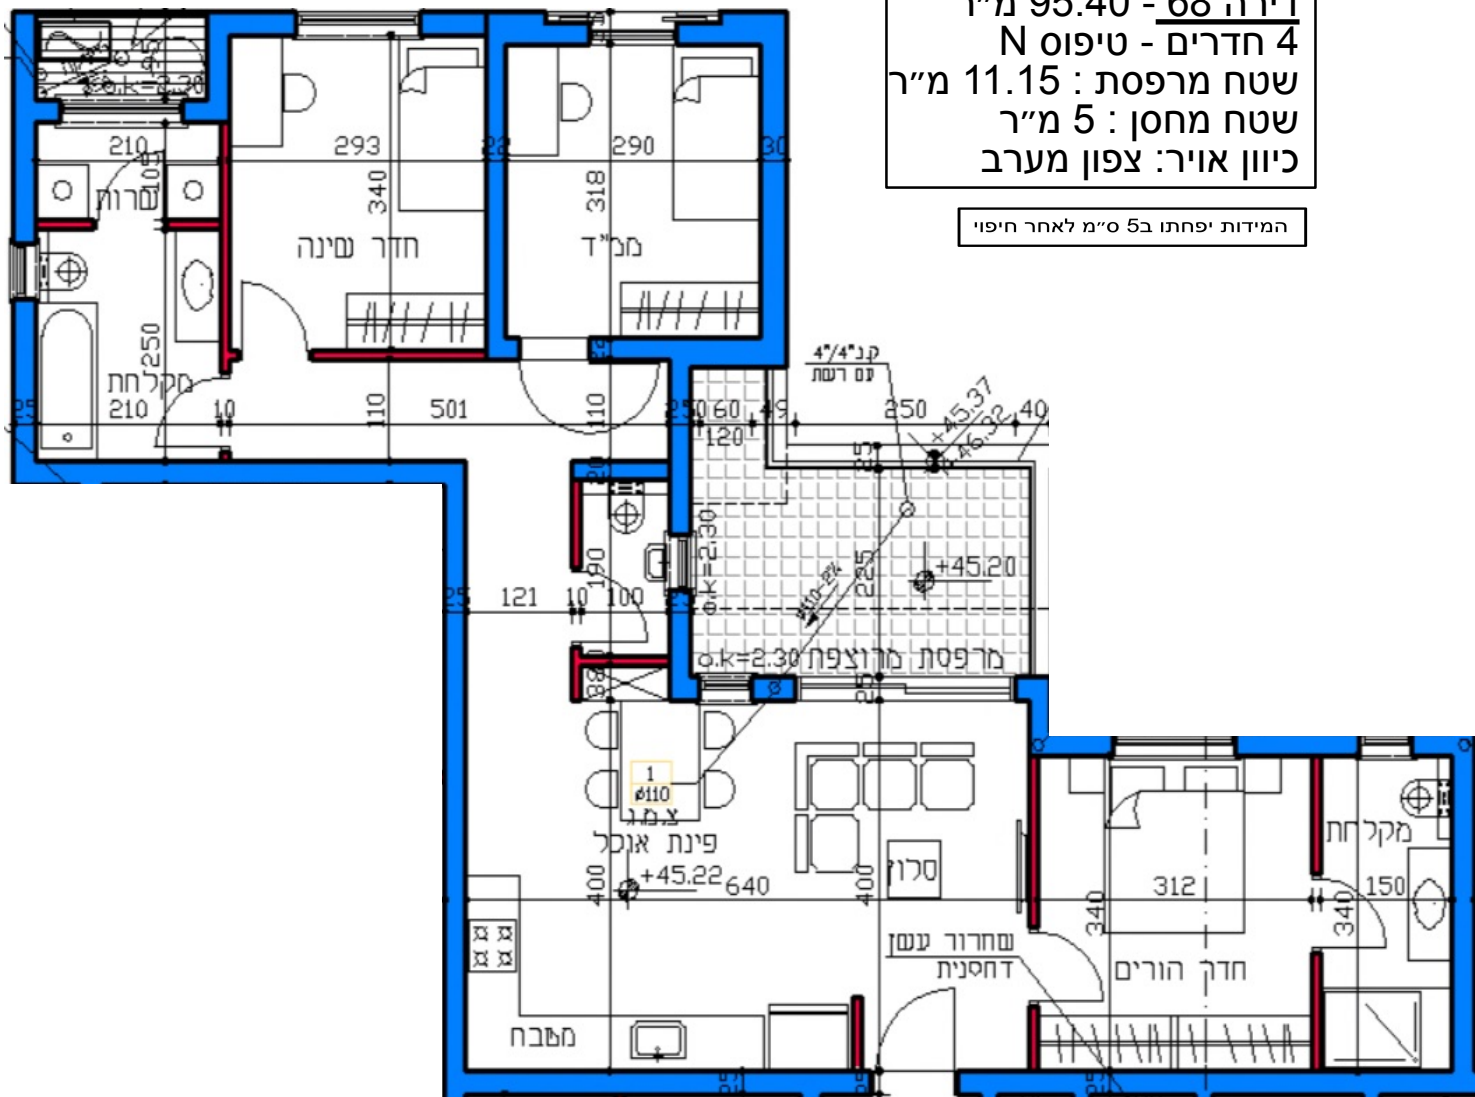

דירה 68 - 95.40 מ"ר
 4 חדרים - טיפוס N
 שטח מרפסת: 11.15 מ"ר
 שטח מחסן: 5 מ"ר
 כיוון אויר: צפון מערב

המידות יפחתו ב-5 ס"מ לאחר חיפוי




כביש 9

כניסה



קומה 14

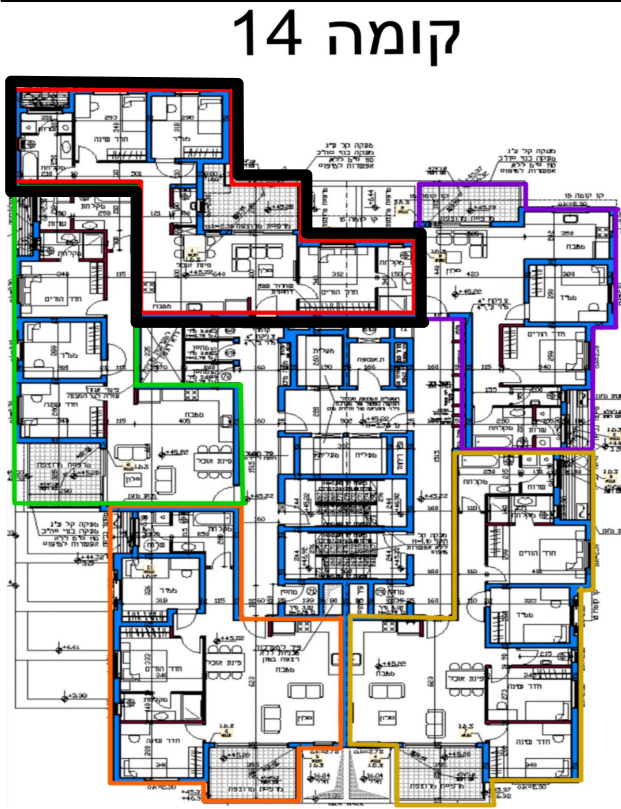

רח' בן גוריון

