


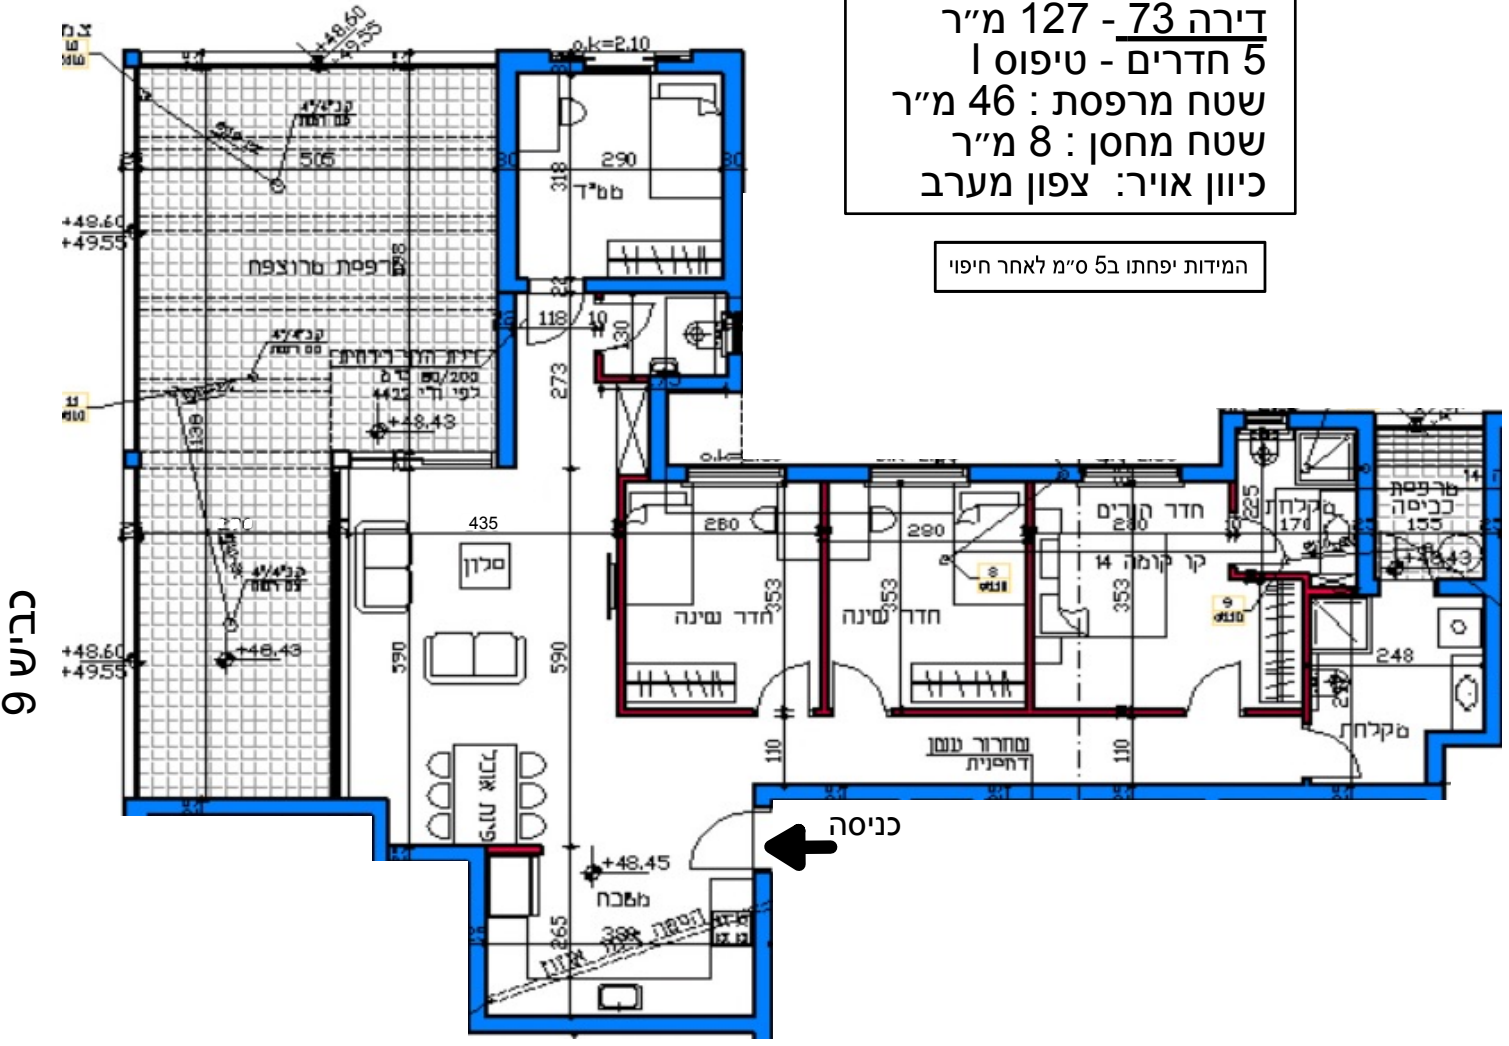


דירה 73 - 127 מ"ר
 5 חדרים - טיפוס I
 שטח מרפסת : 46 מ"ר
 שטח מחסן : 8 מ"ר
 כיוון אוויר: צפון מערב

המידות יפחתו ב 5 ס"מ לאחר חיפוי



כביש 9

קומה 15

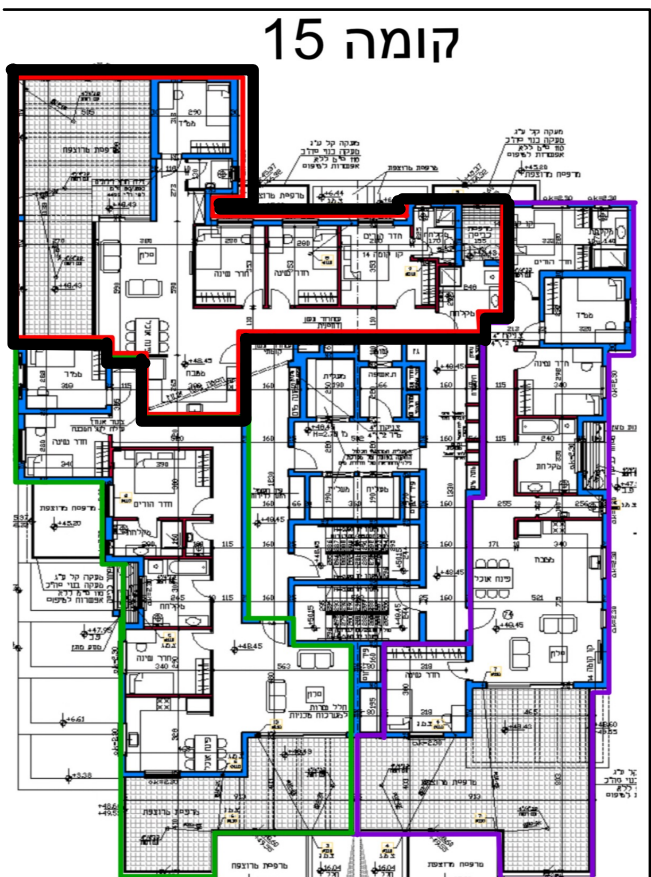

רח' בן גוריון