


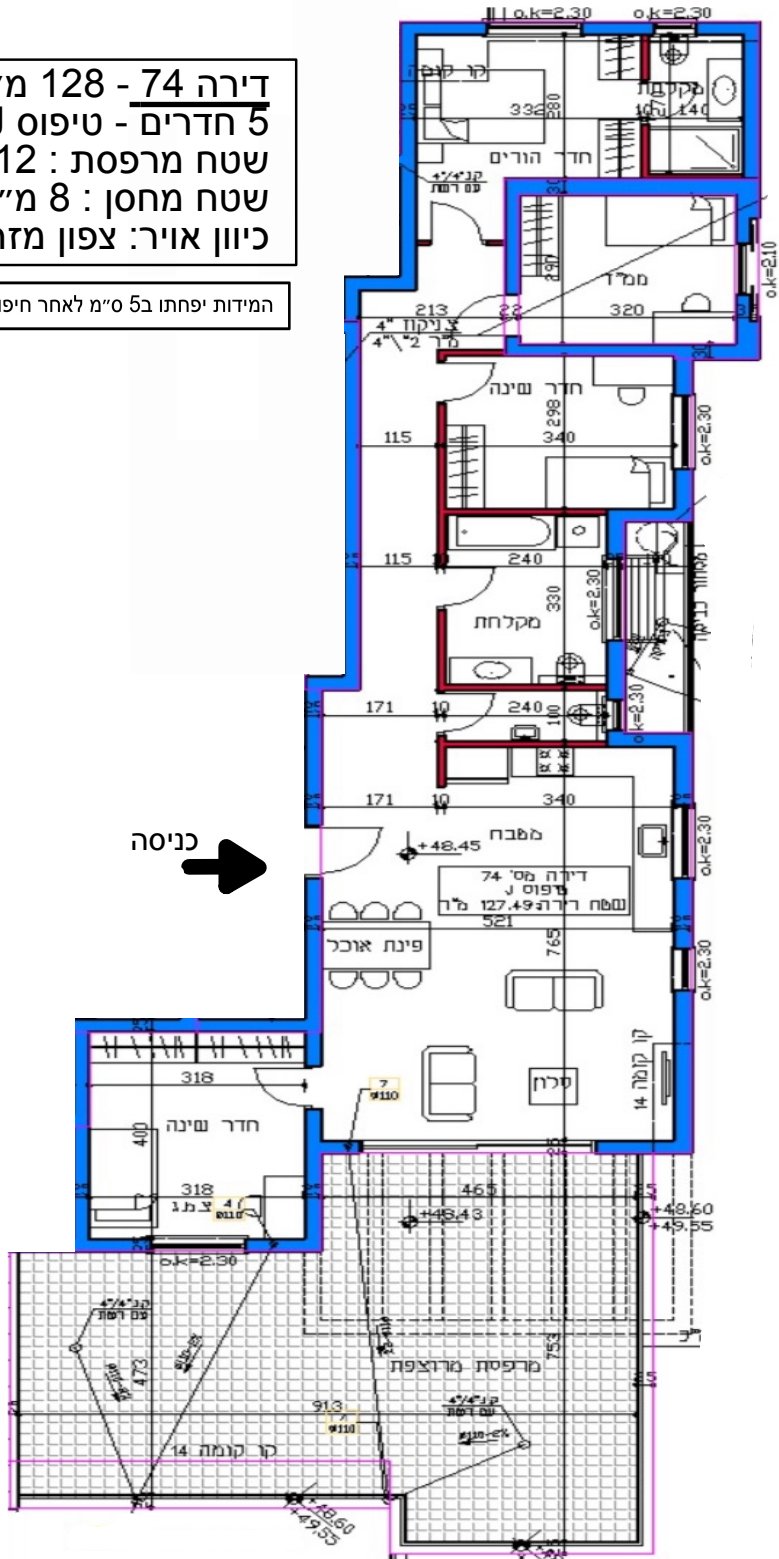

דירה 74 - 128 מ"ר  
5 חדרים - טיפוס J  
שטח מרפסת : 55.12 מ"ר  
שטח מחסן : 8 מ"ר  
כיוון אויר: צפון מזרח


המידות יפחתו ב-5 ס"מ לאחר חיפוי



כניסה →

כריש 9

קומה 15

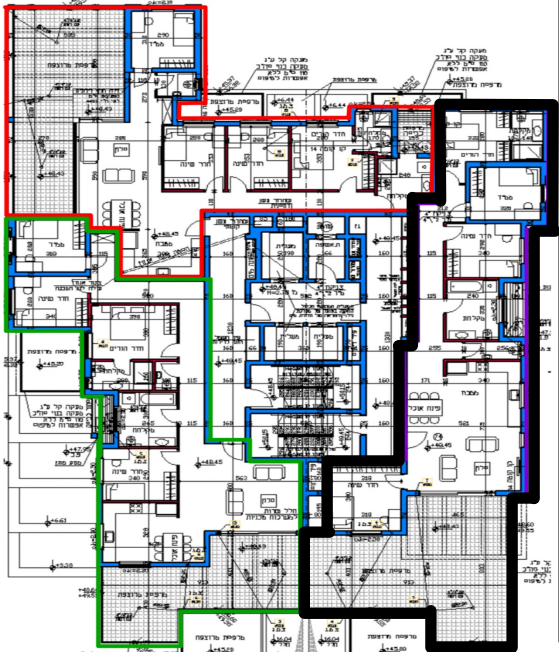

רח' בן גוריון