



דירה 76 - 135 מ"ר  
 5 חדרים - טיפוס M  
 שטח מרפסת: 97 מ"ר  
 שטח מחסן: 8 מ"ר  
 כיוון אוויר: צפון מערב

המידות יפחתו ב-5 ס"מ לאחר חיפוי

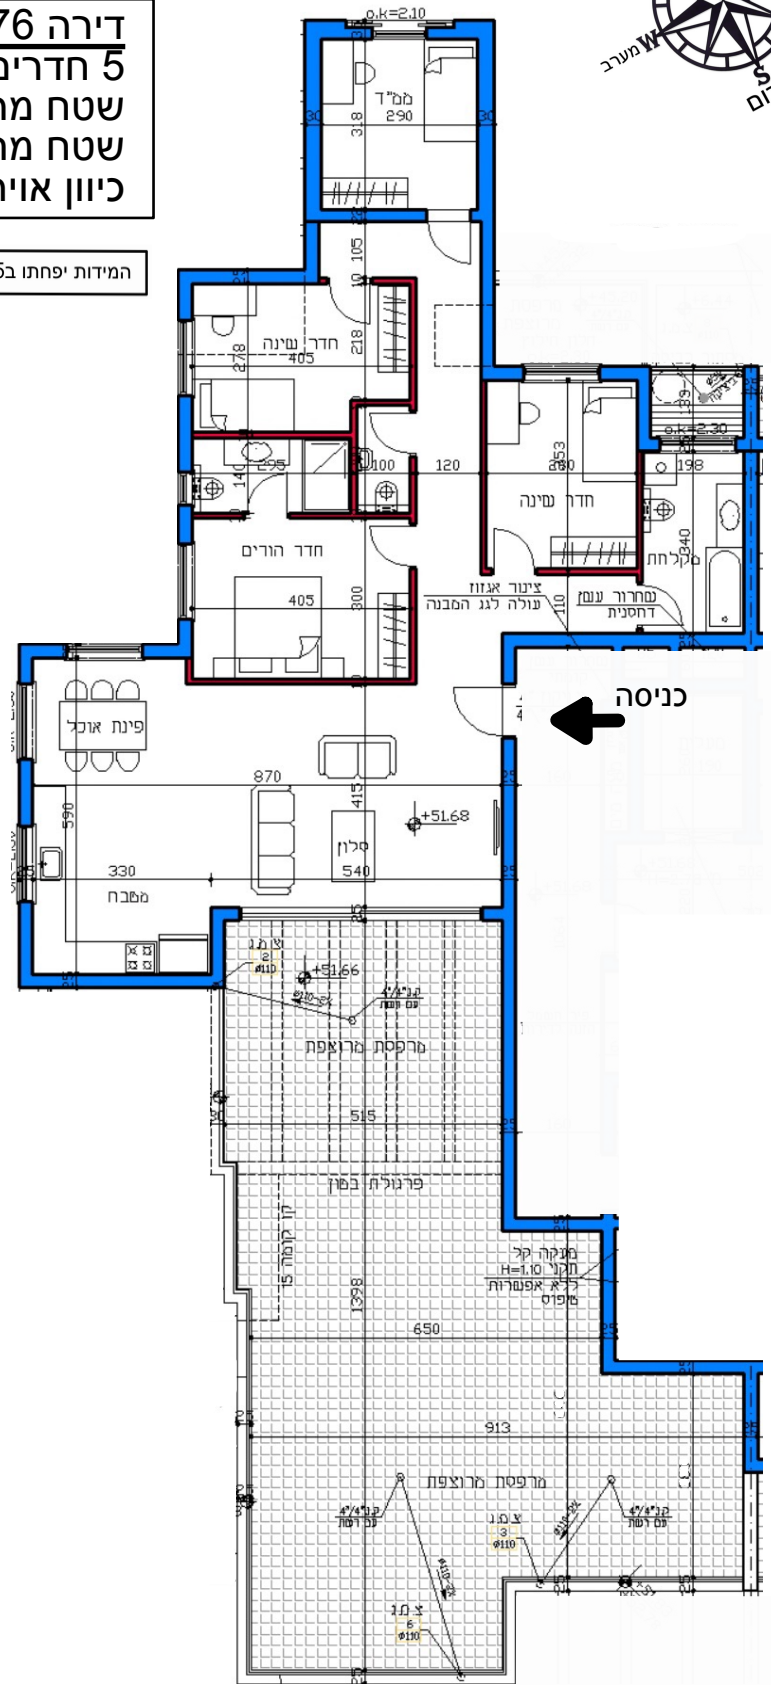

כריש 9

קומה 16

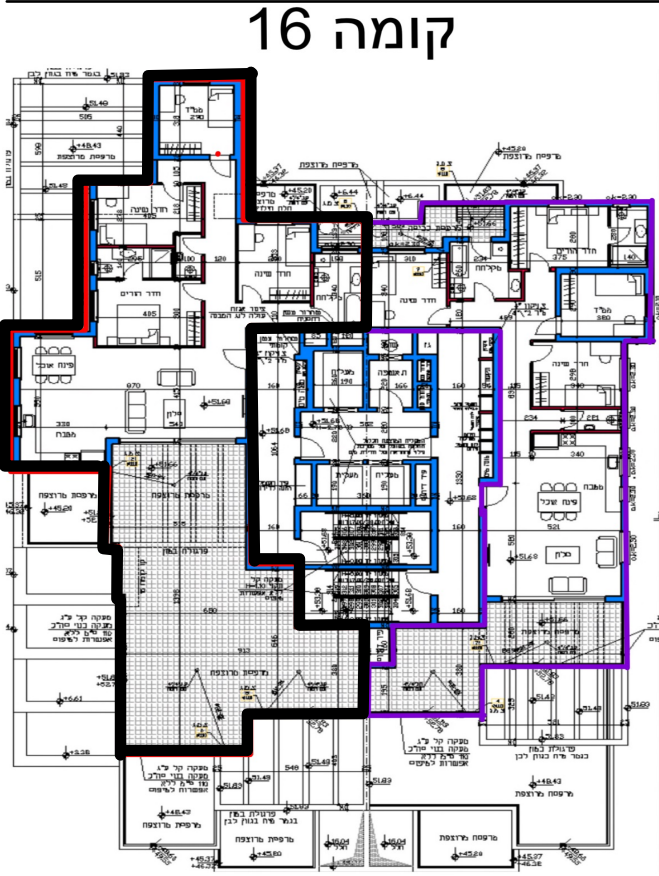

רח' בן גוריון