




דירה 77 - 124 מ"ר
 5 חדרים - טיפוס L
 שטח מרפסת: 34 מ"ר
 שטח מחסן: 6.75 מ"ר
 כיוון אוויר: צפון מזרח


המידות יפתחו ב5 ס"מ לאחר חיפוי

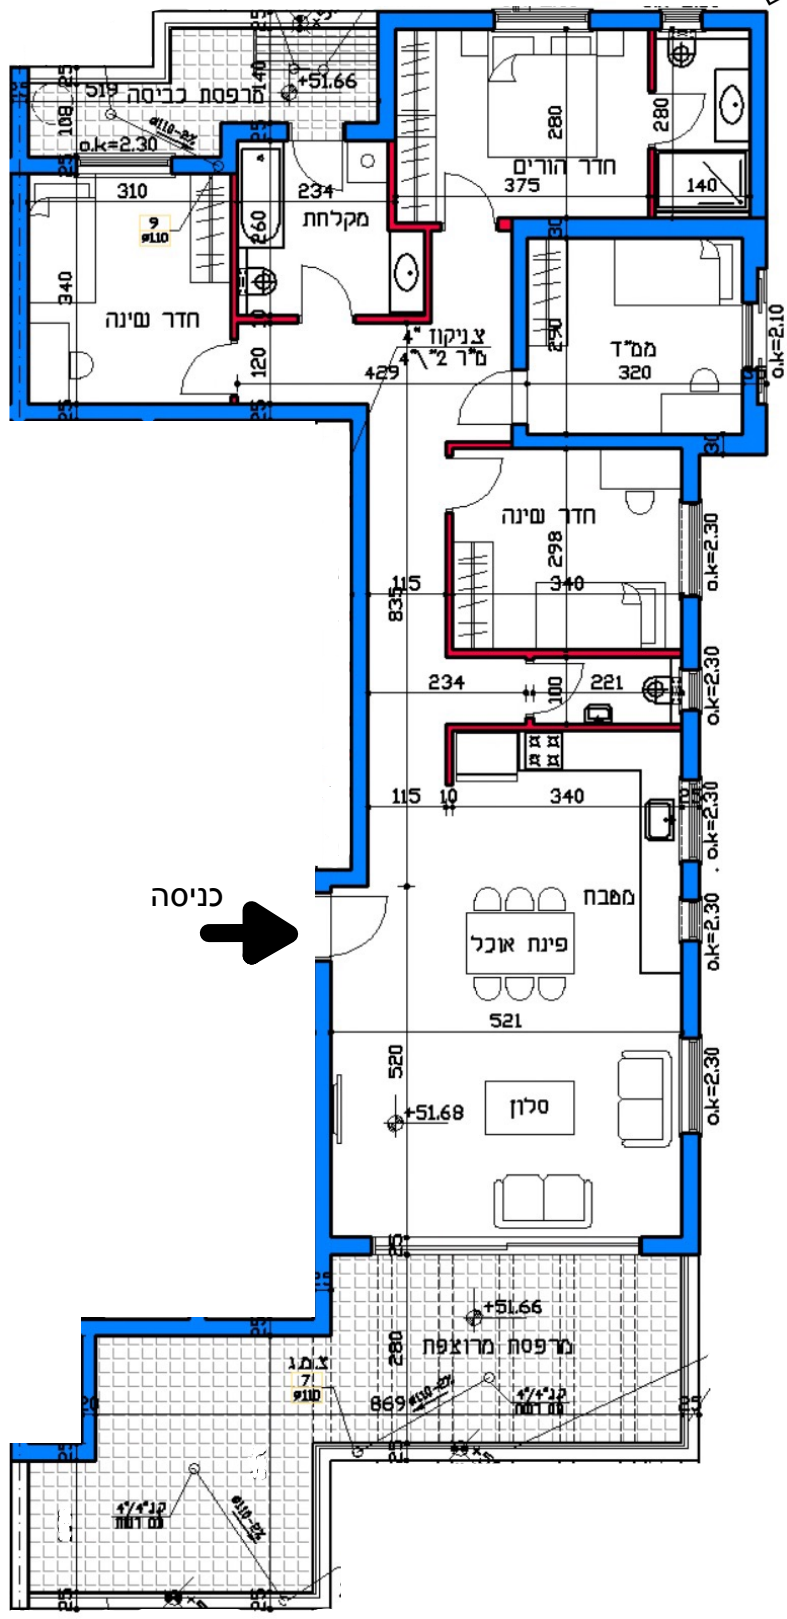

כניסה →

כריש 9

קומה 16

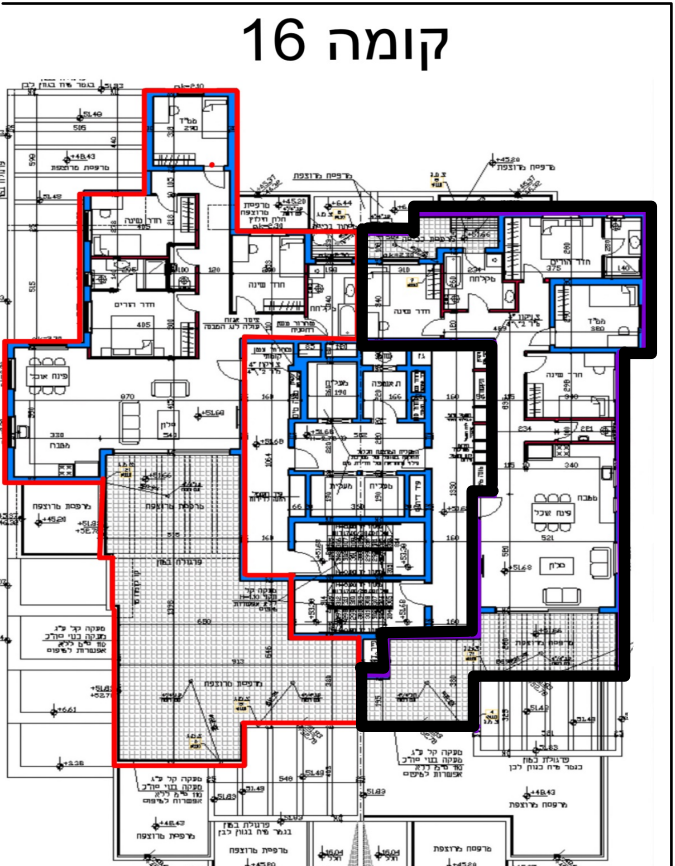

רח' בן גוריון