


קומה 5

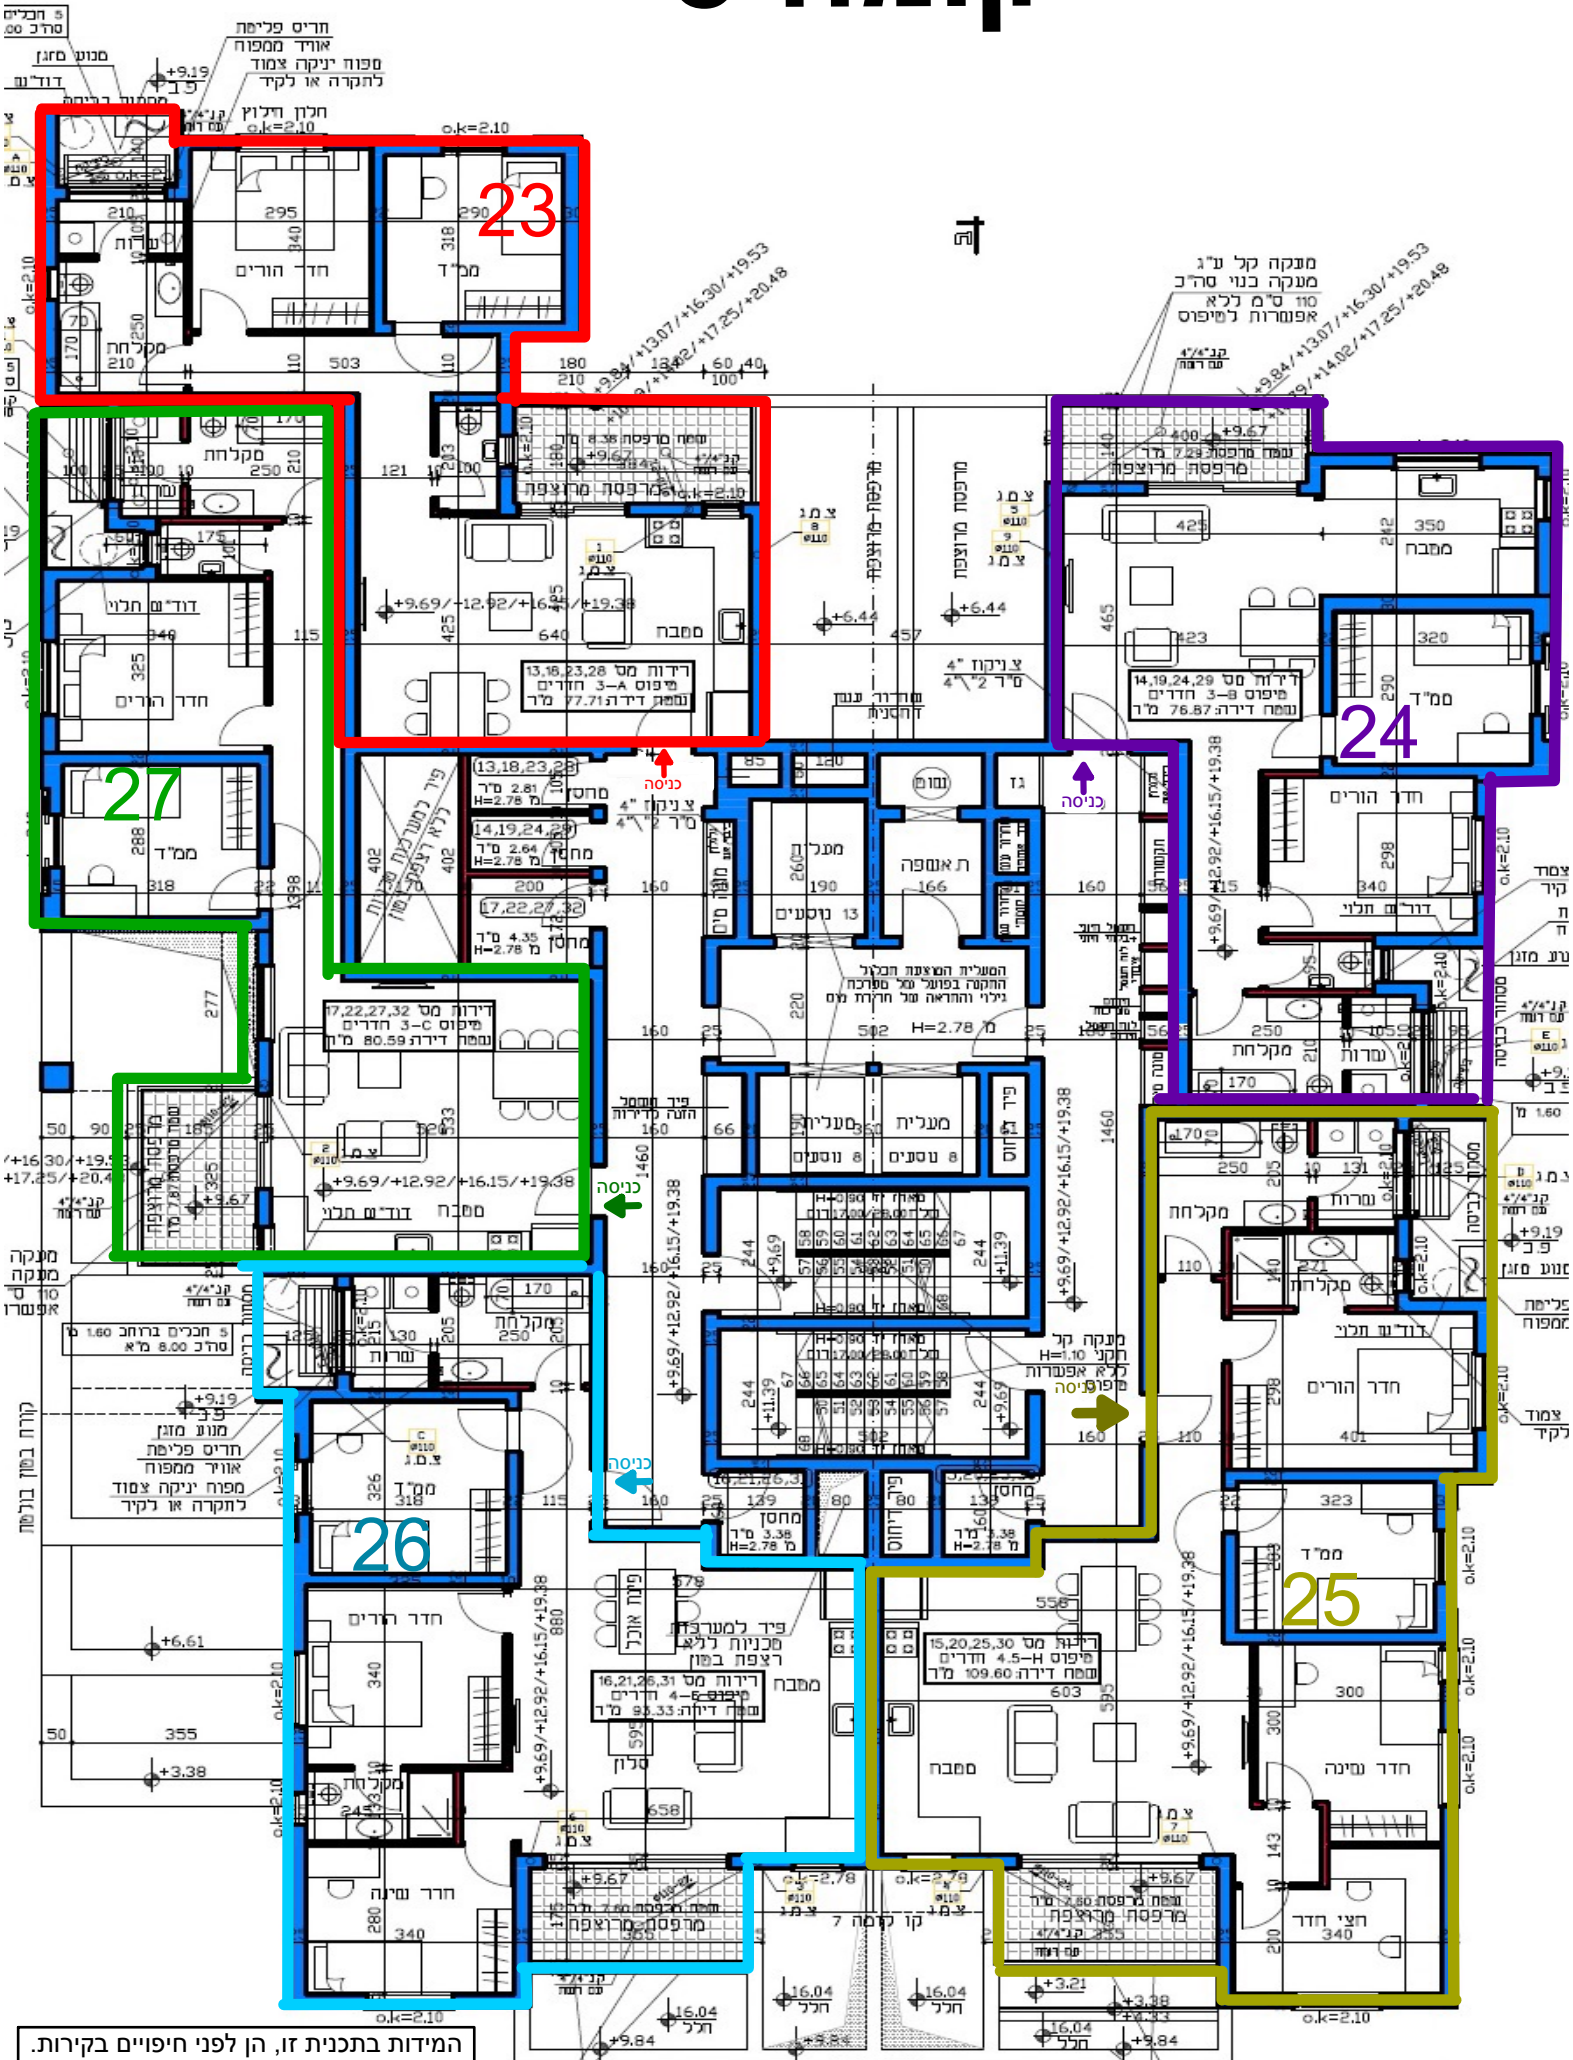

המידות בתכנית זו, הן לפני חיפויים בקירות.