


תכנית קומת קרקע-דירה מס' 1 ק.מ 1:50

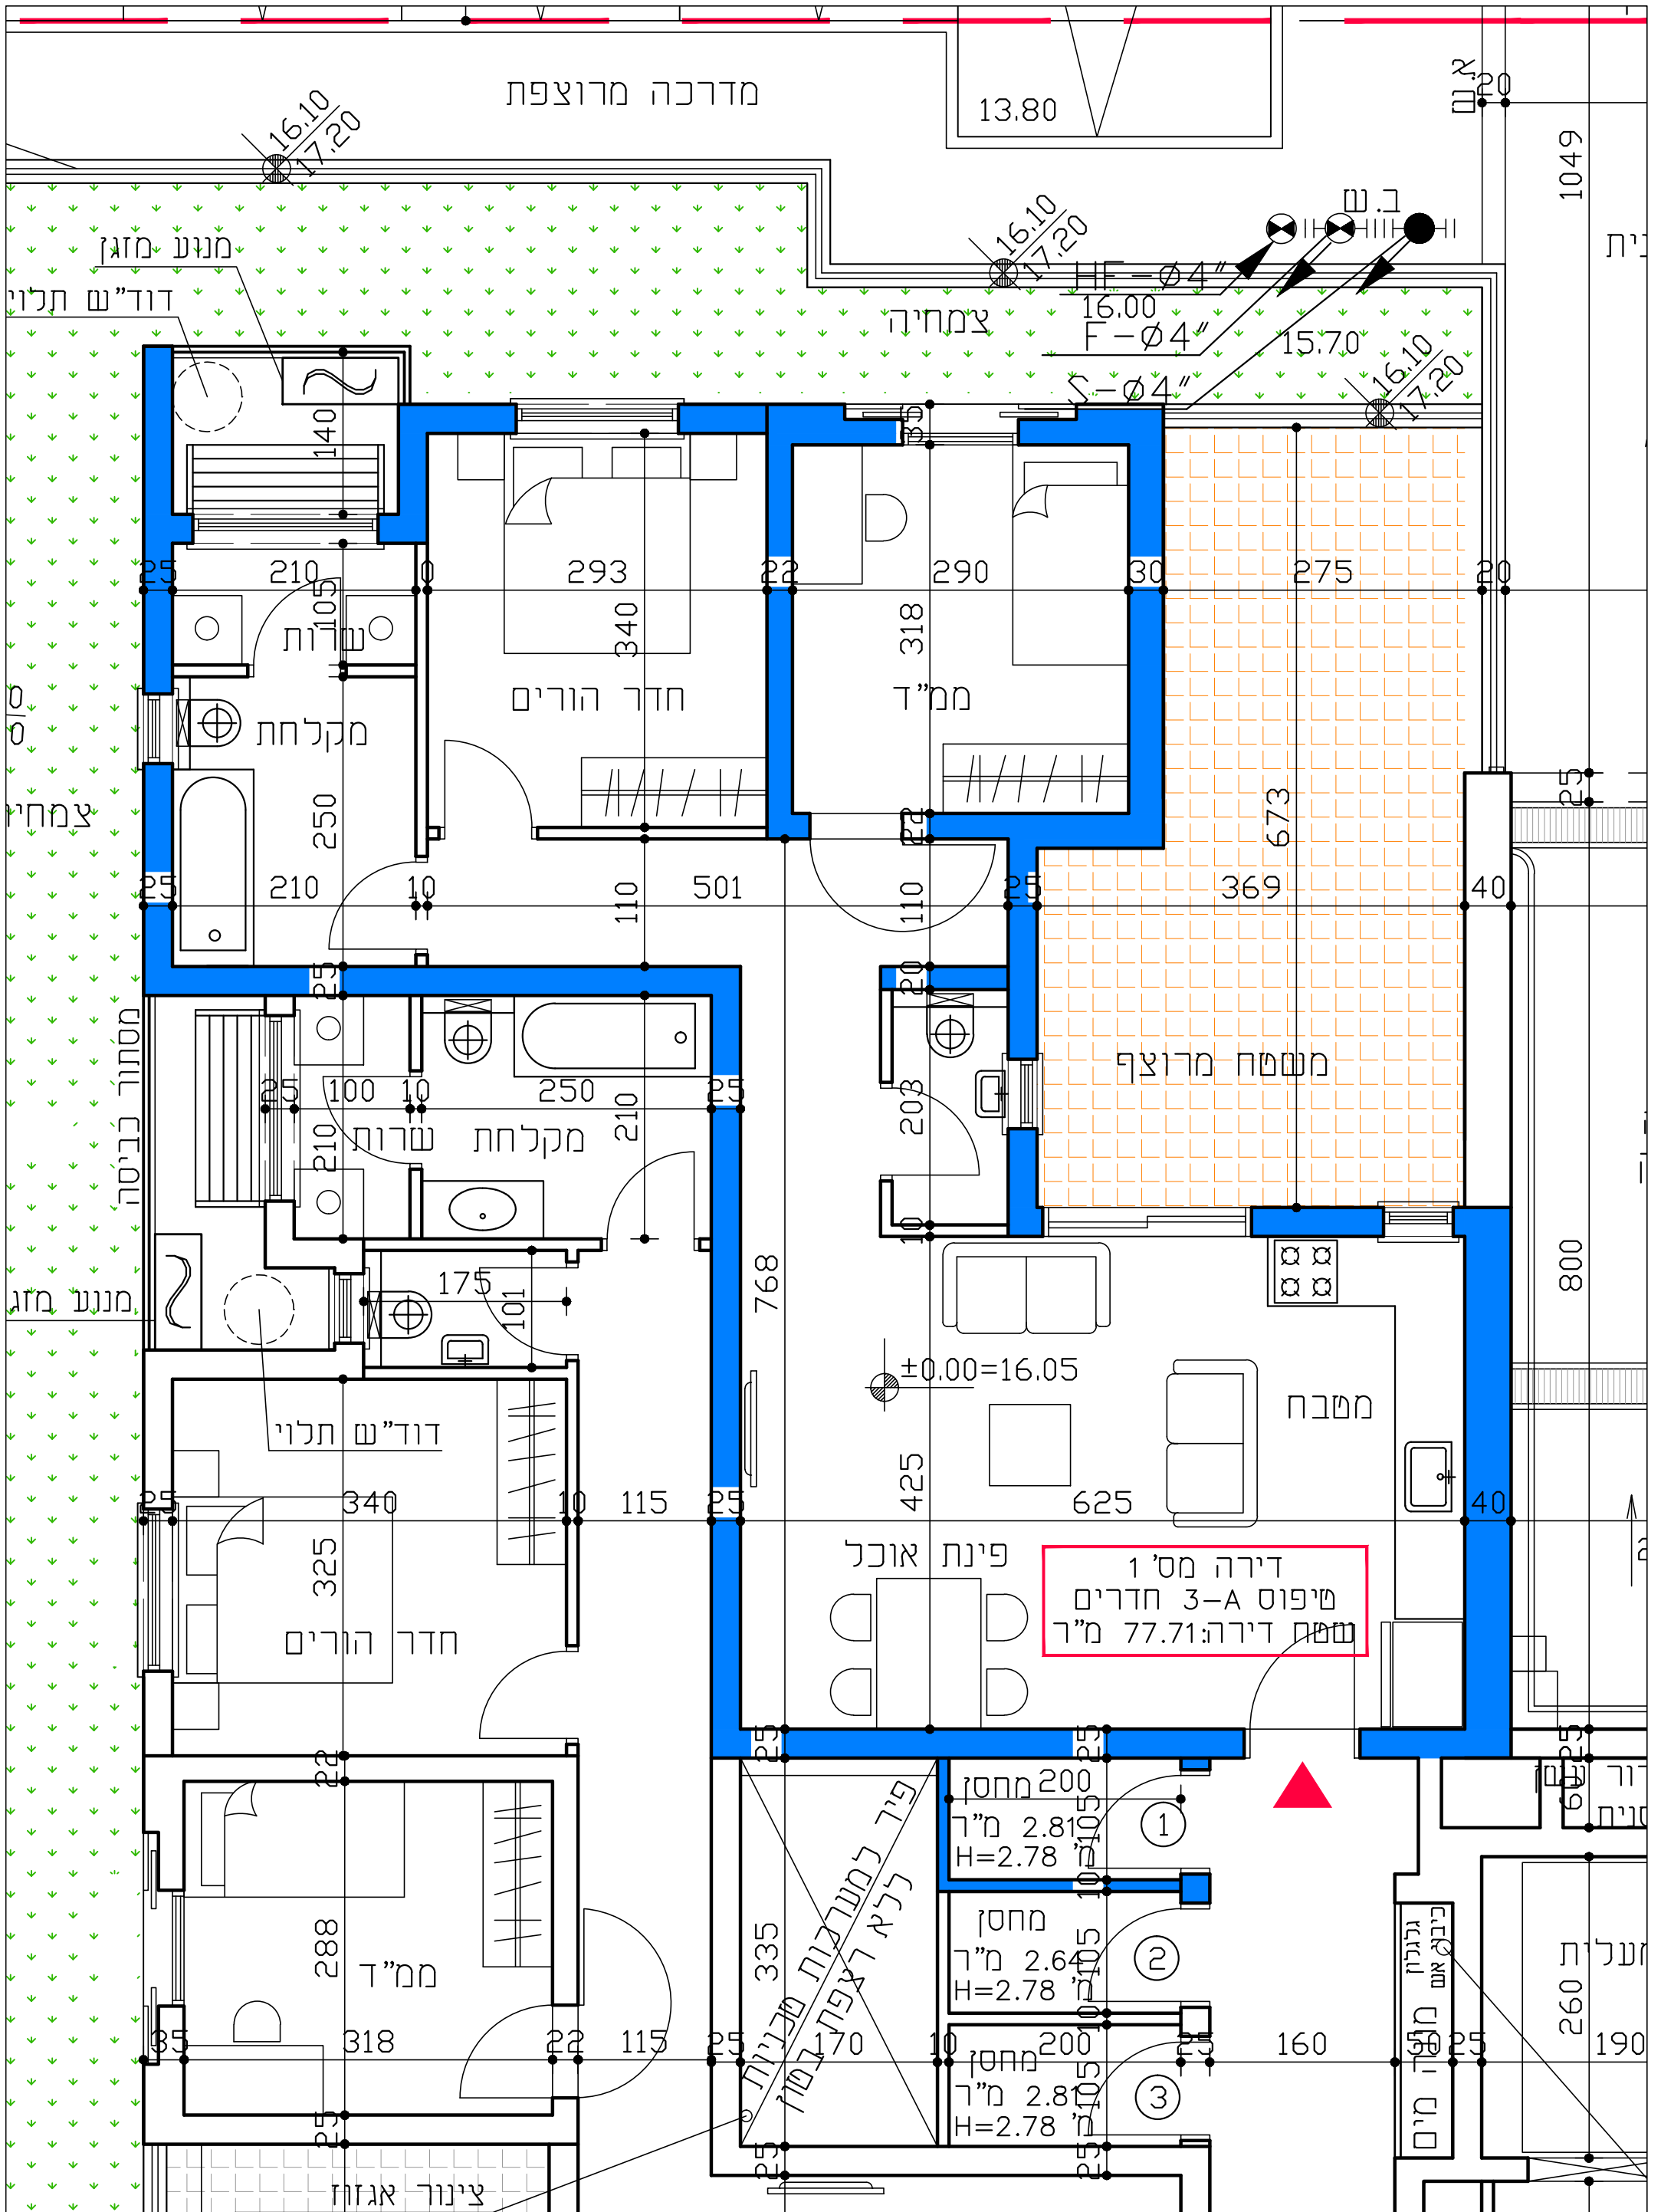

הערה: המידות בתכנית זו, הן לפני חיפויים בקירות.