


תכנית קומה 2-דירה מס' 10 ק.מ. 1:50

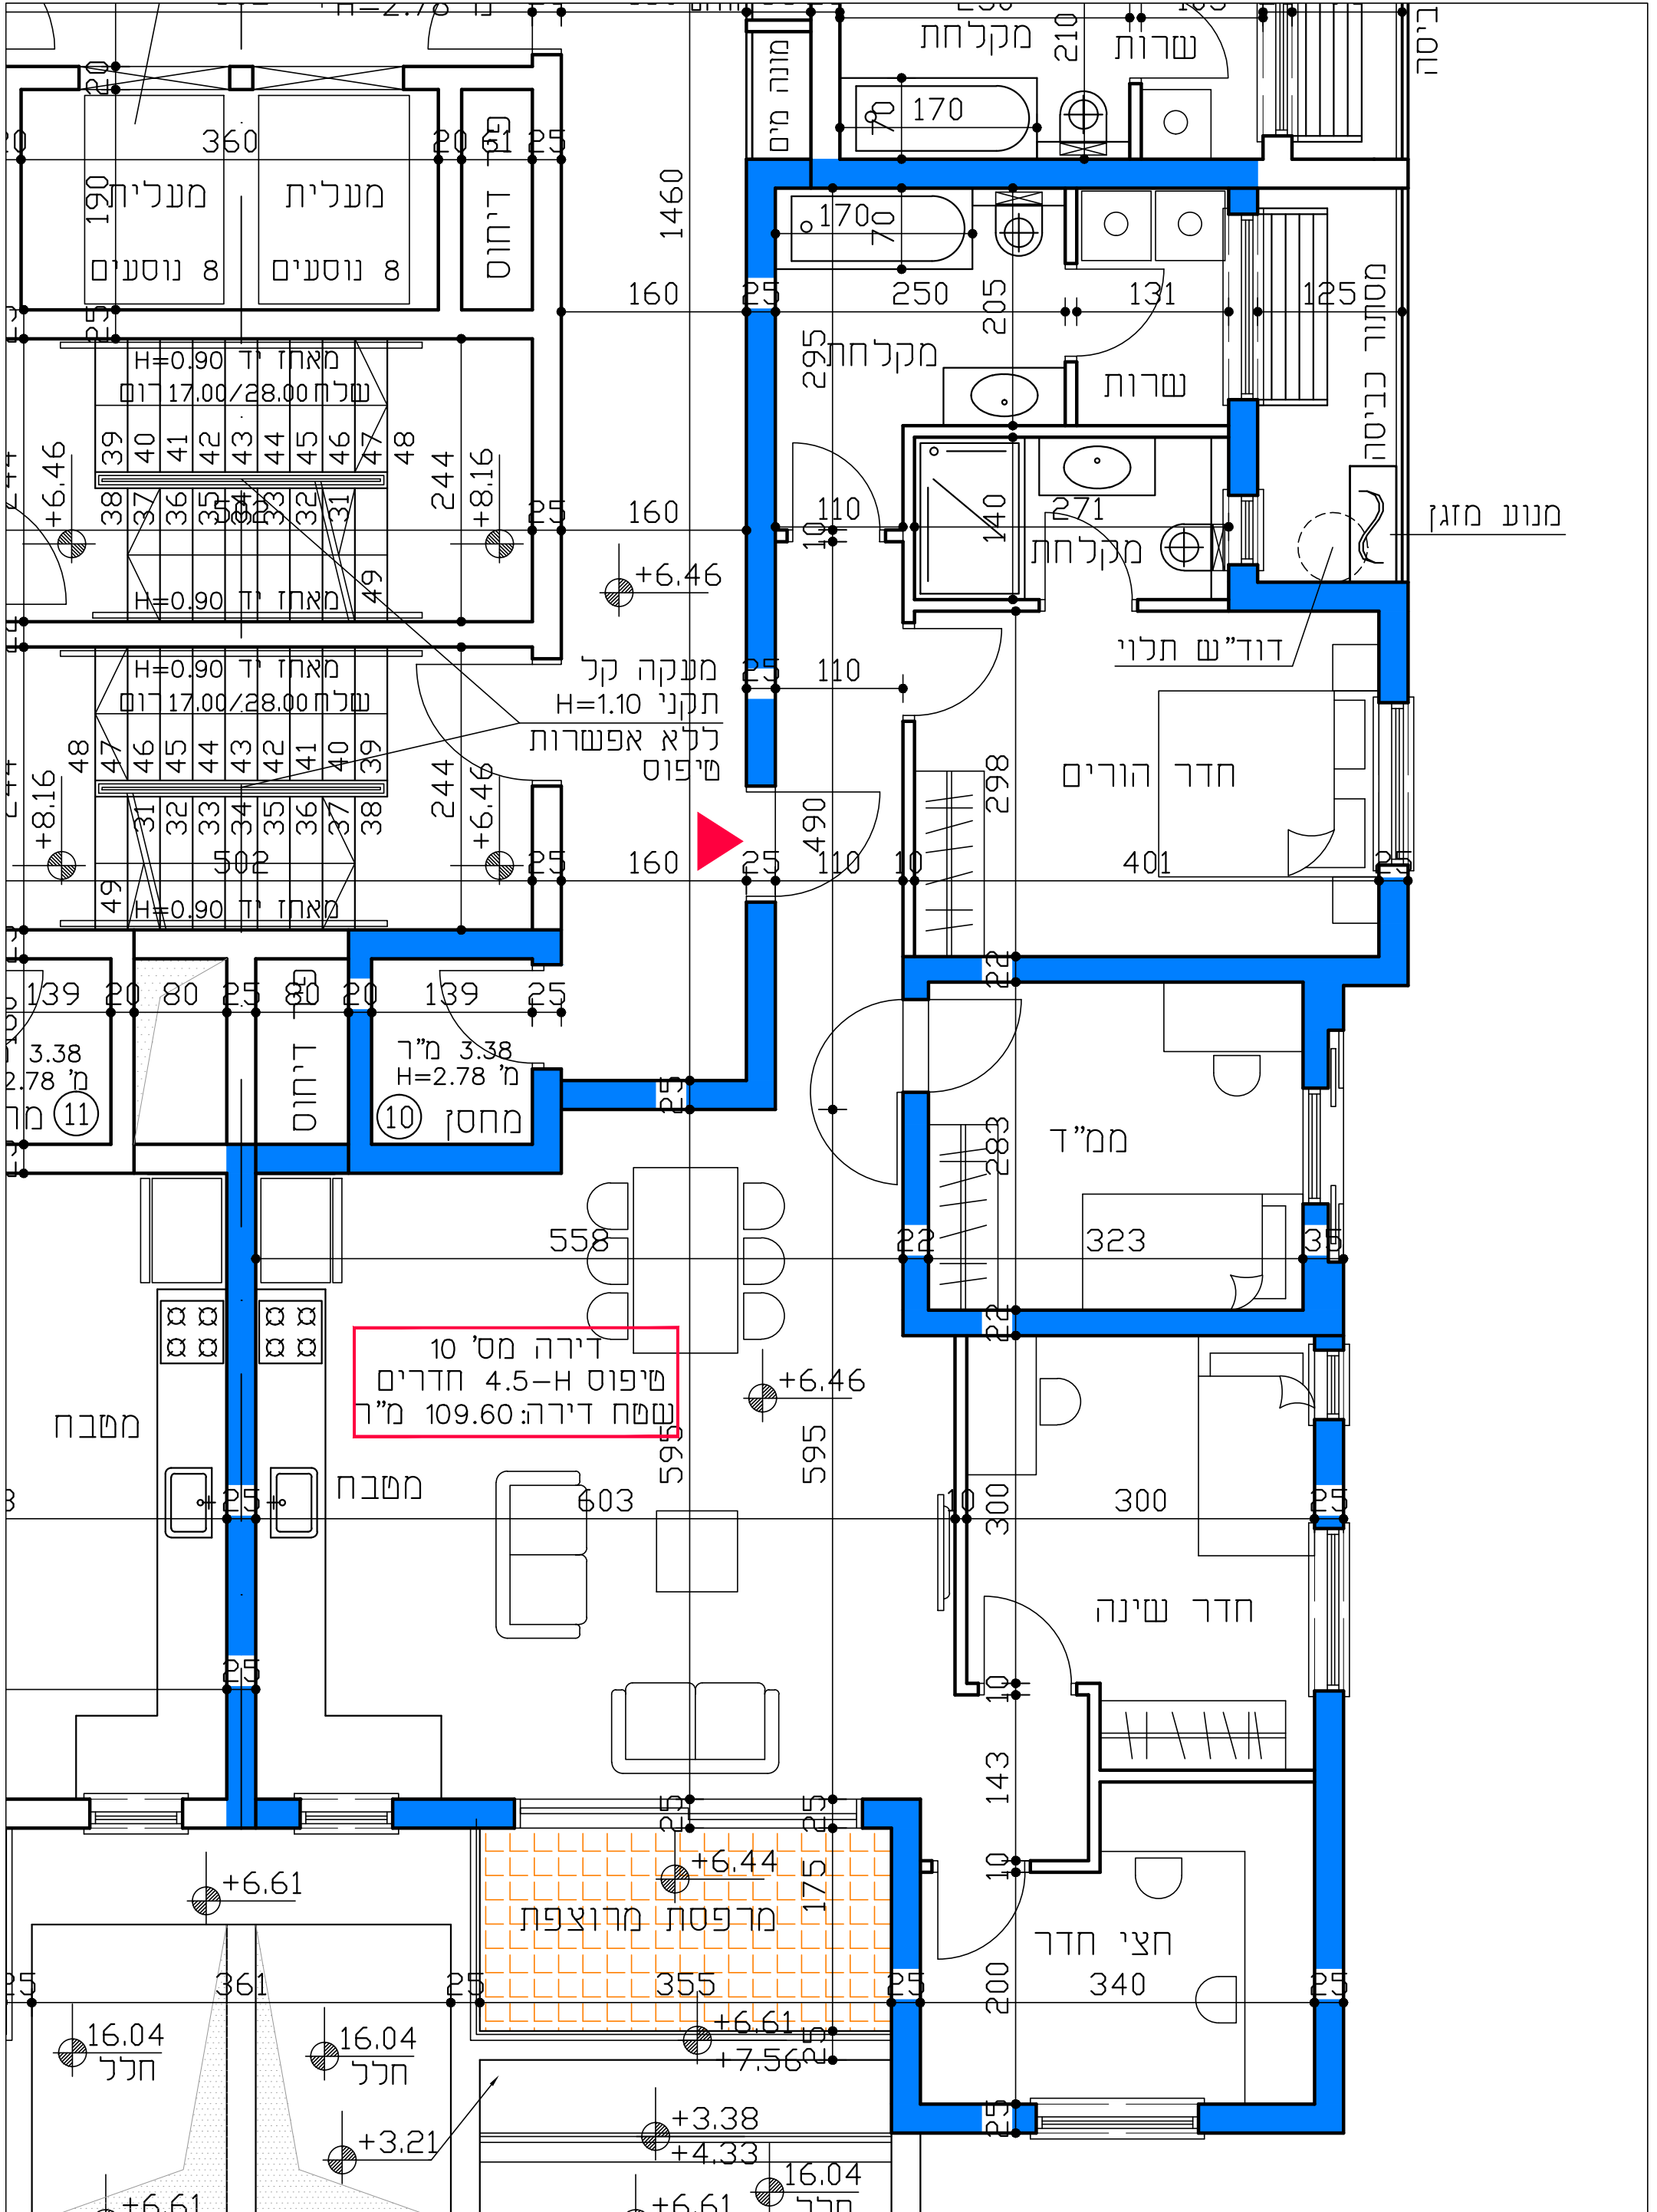

הערה: המידות בתכנית זו, הן לפני חיפויים בקירות.