


**תכנית קומה 2-דירה מס' 12 ק.מ 1:50**

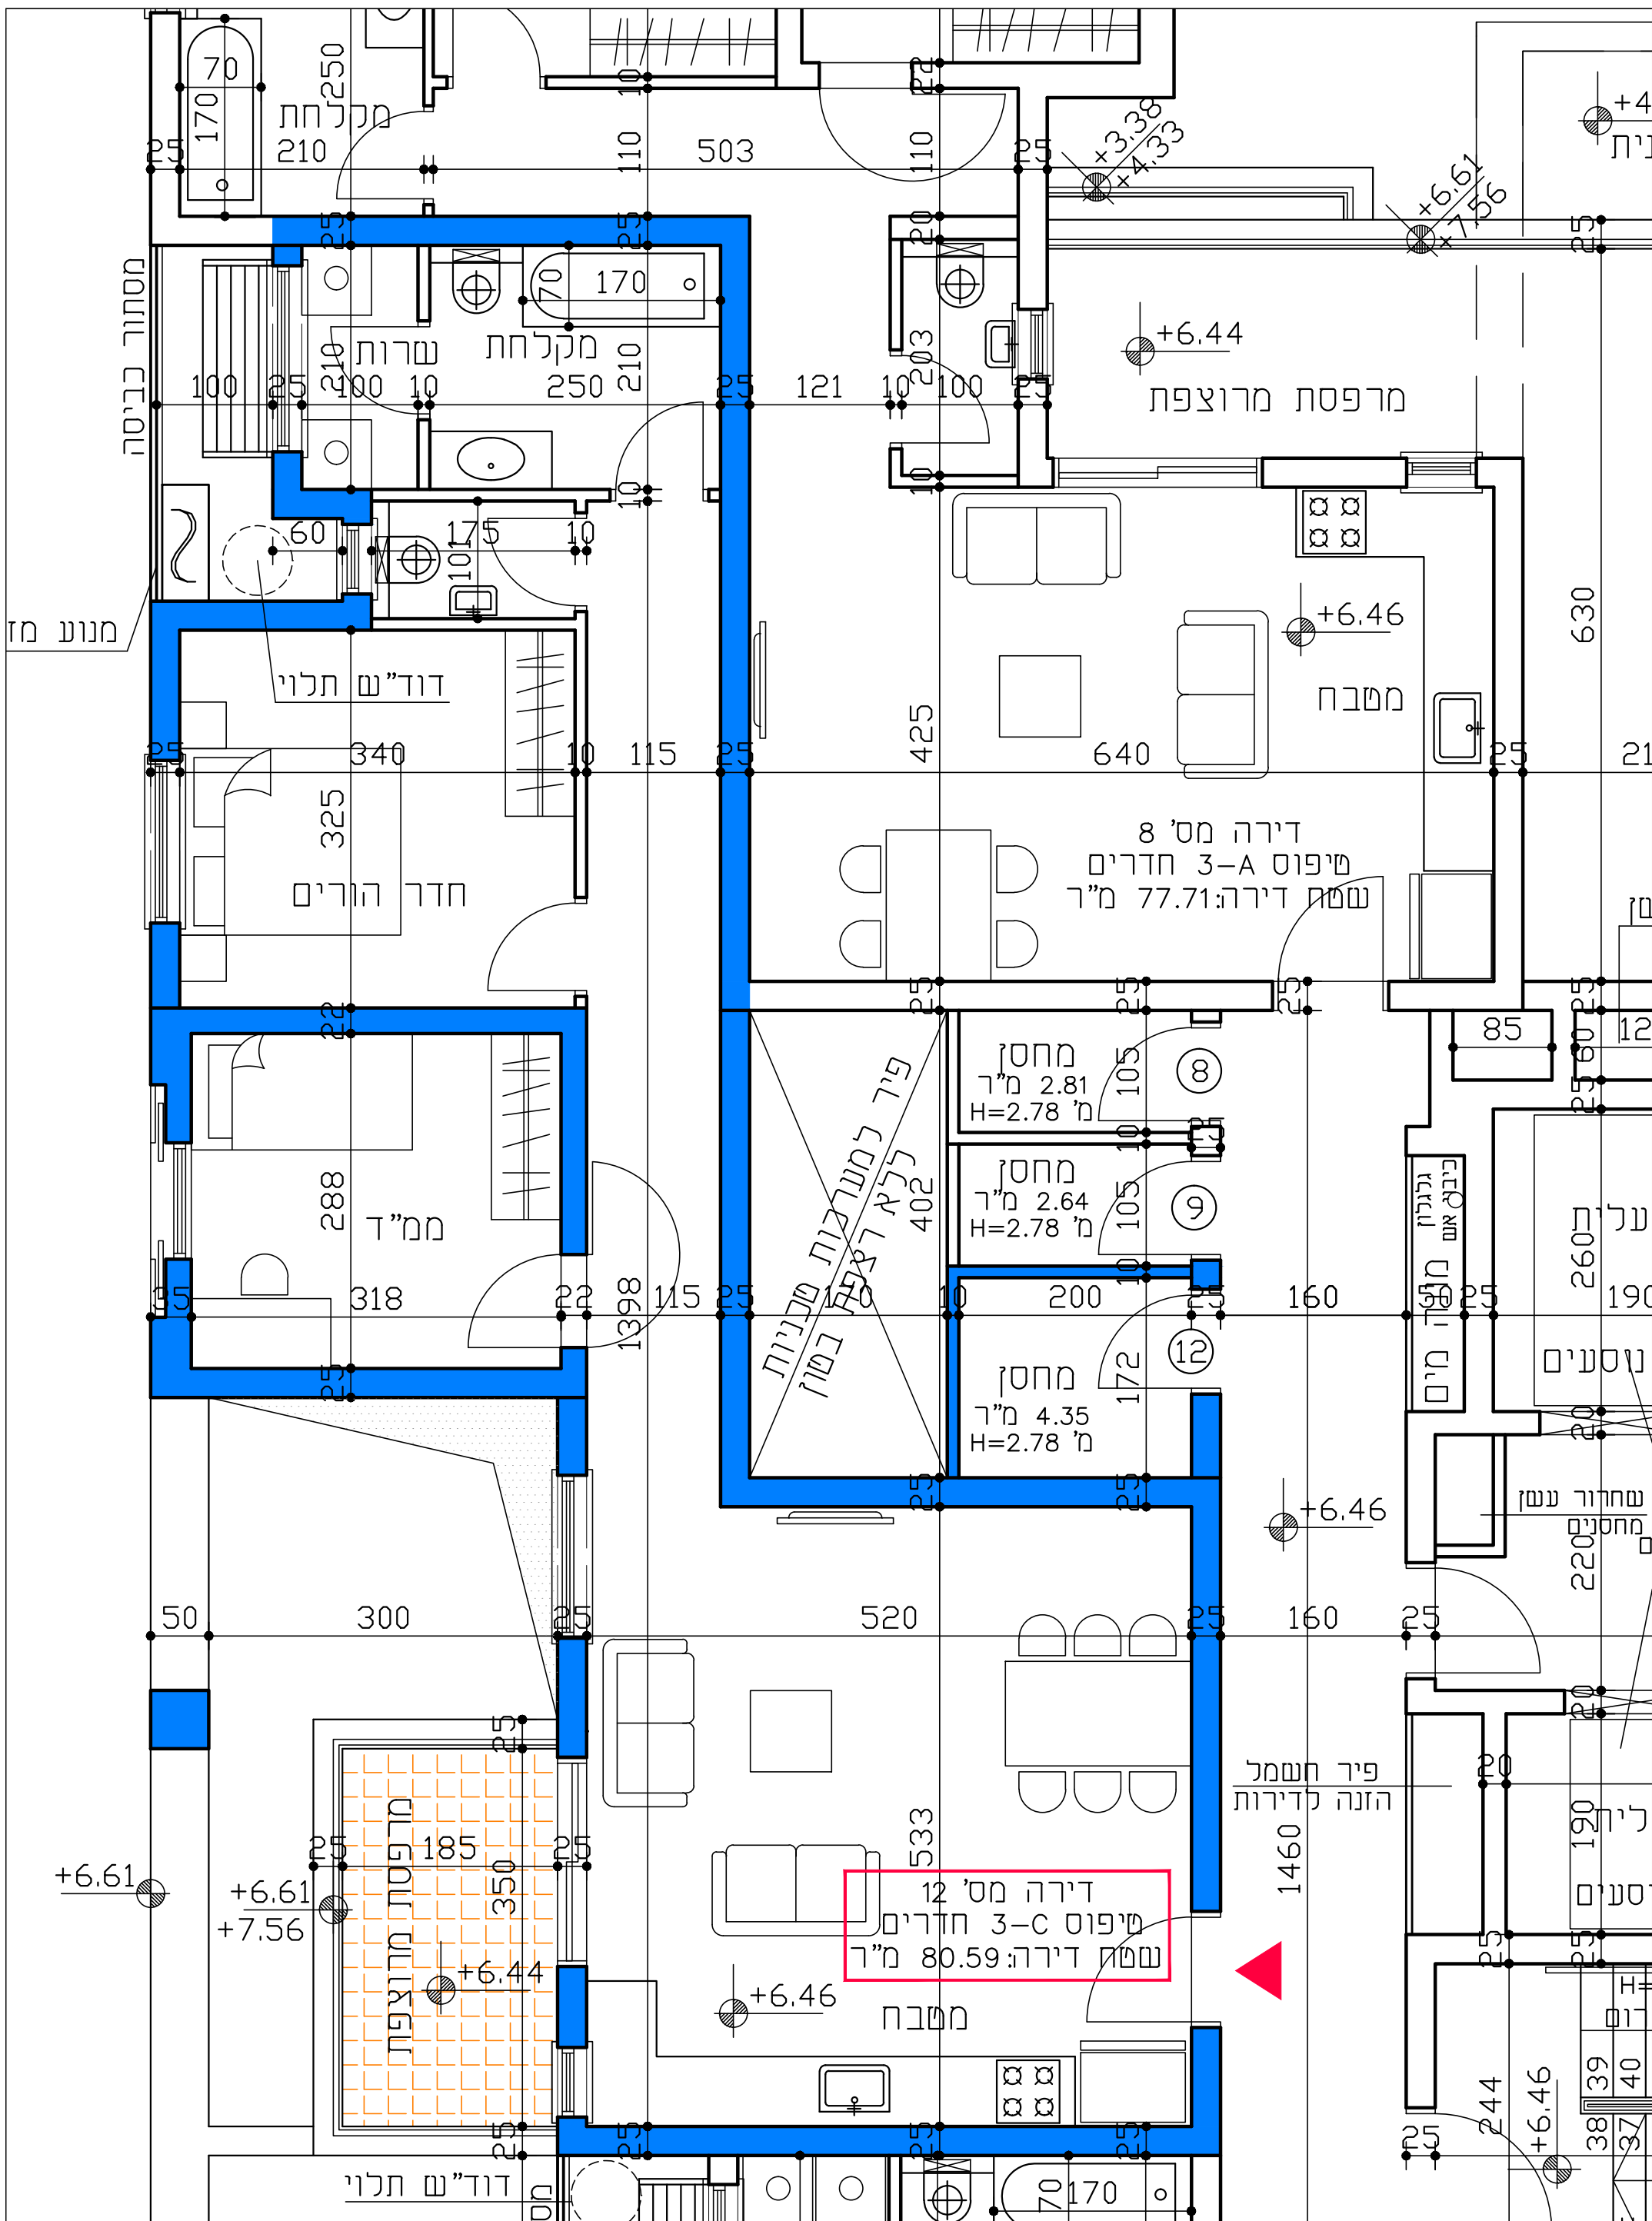

**הערה: המידות בתכנית זו, הן לפני חיפויים בקירות.**