


**תכנית קומת קרקע-דירה מס' 2 ק.מ. 1:50**

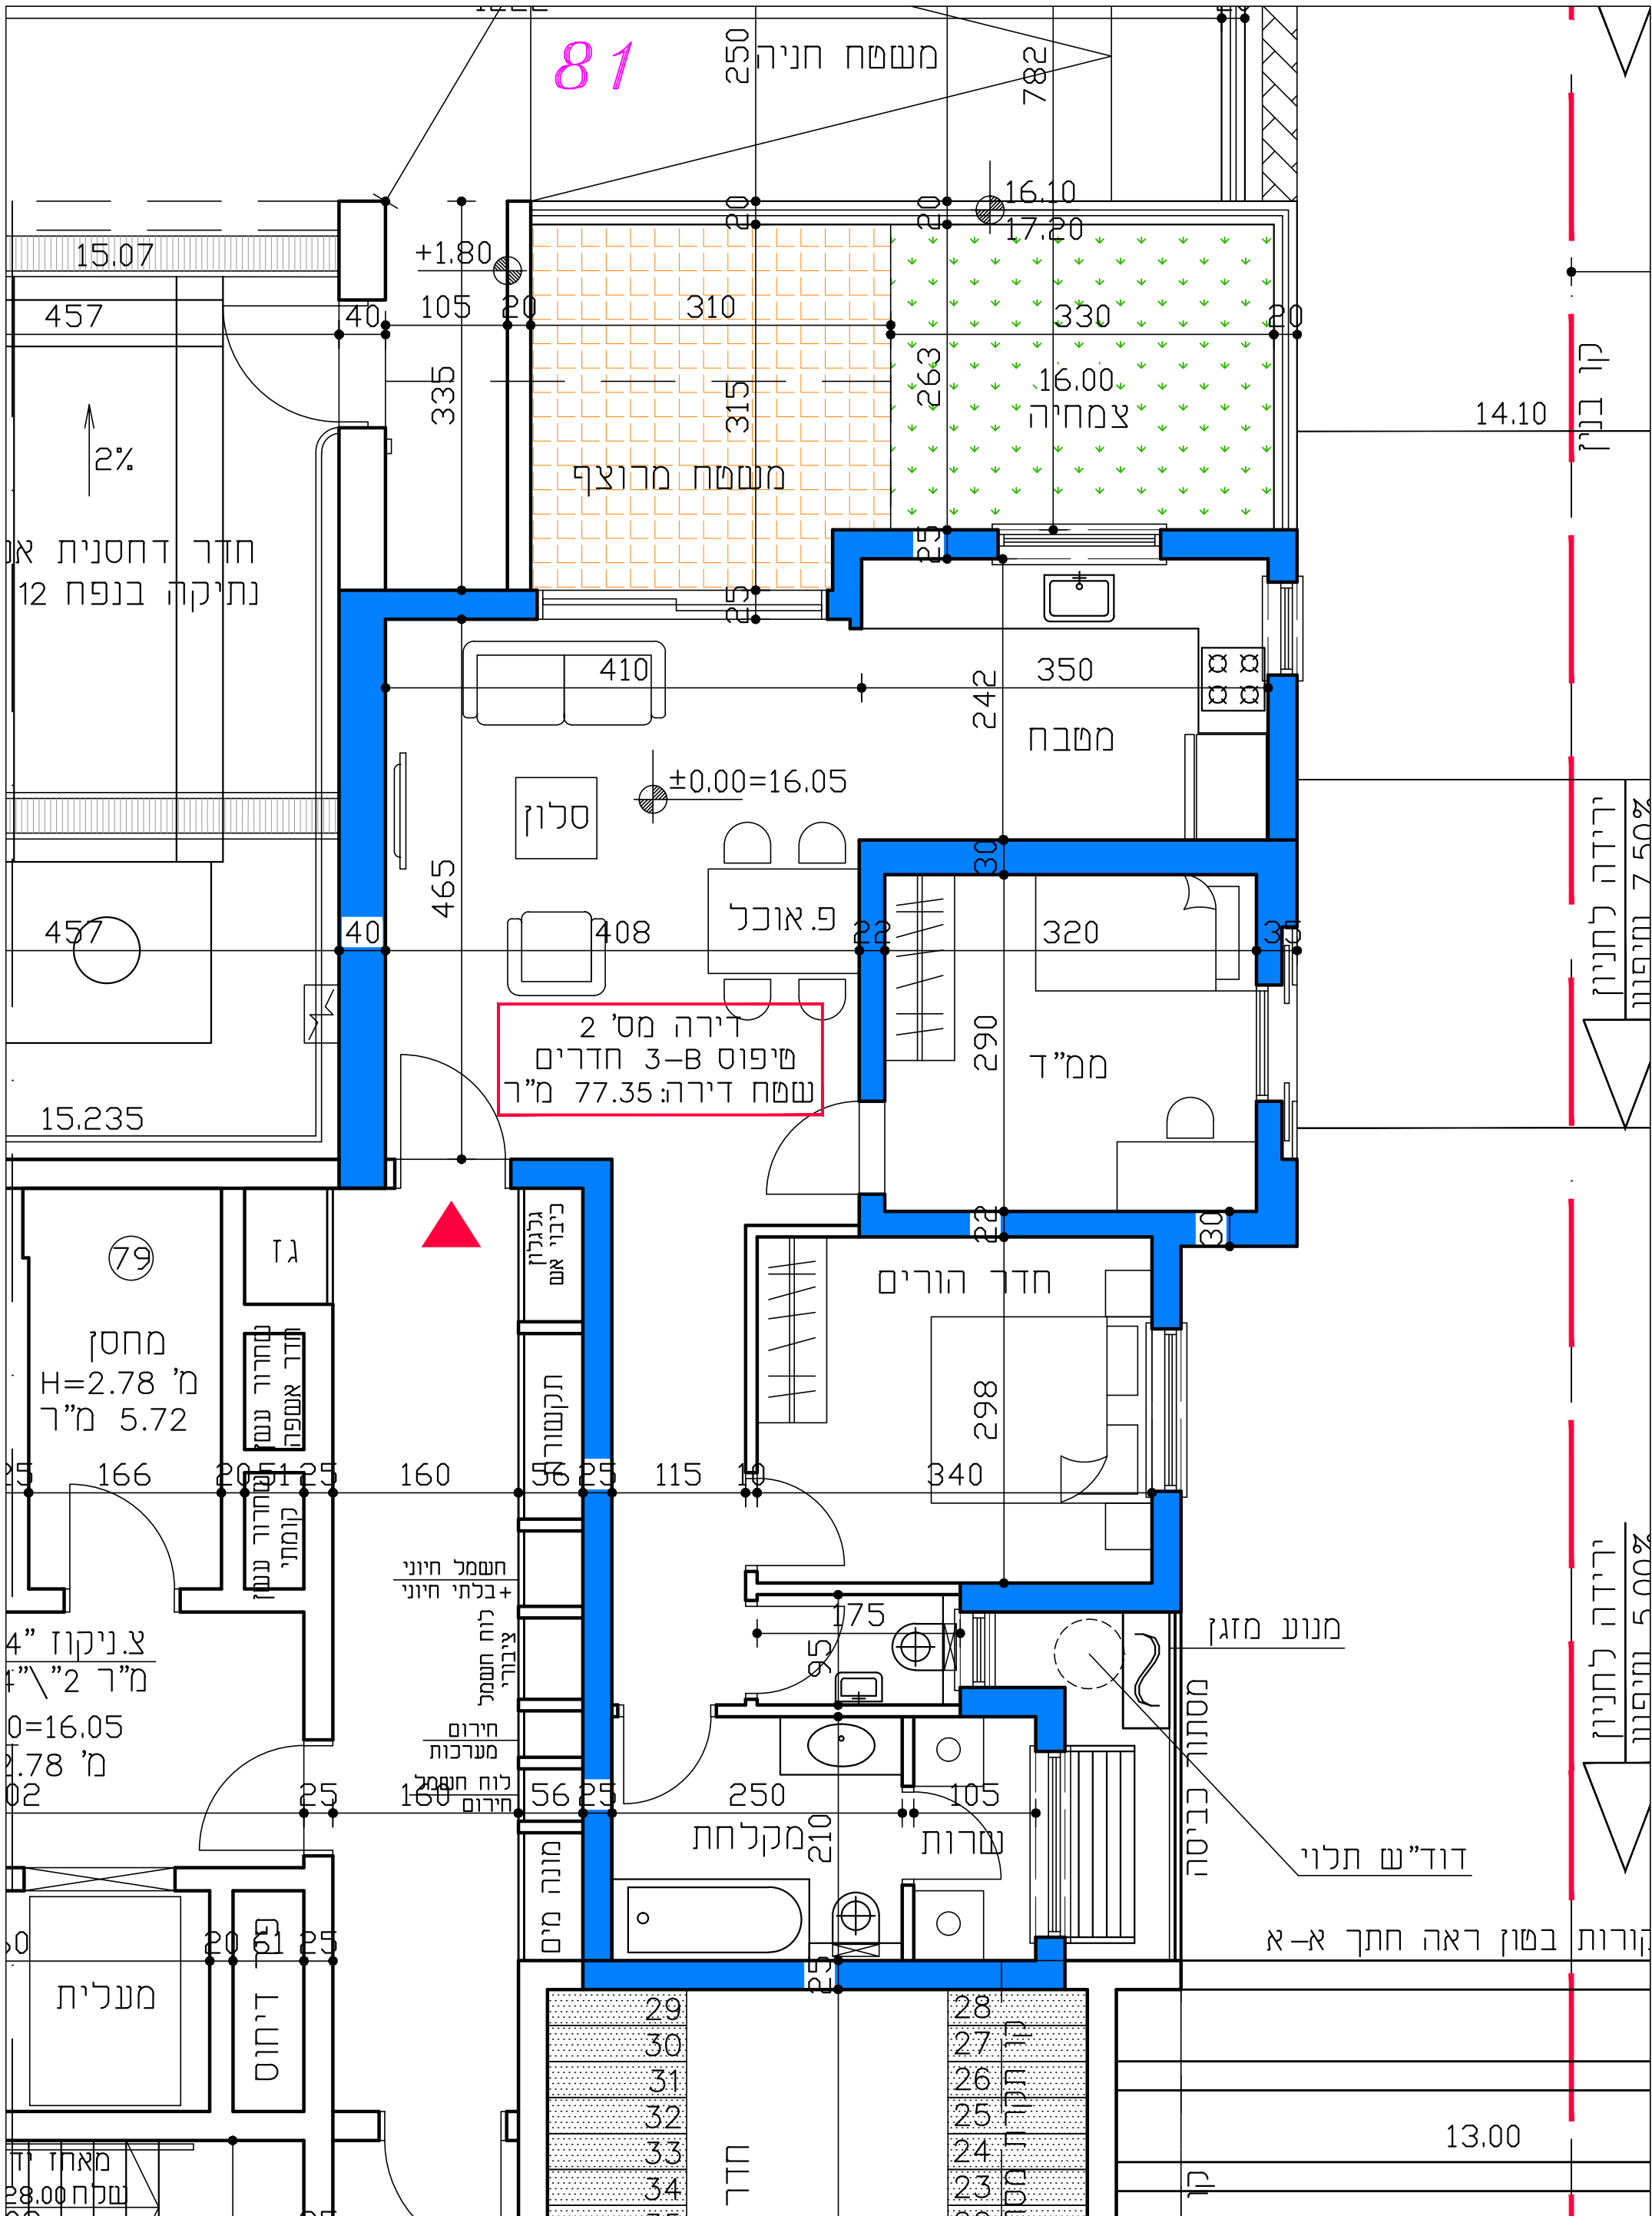

**הערה: המידות בתכנית זו, הן לפני חיפויים בקירות.**