


תכנית קומה 1-דירה מס' 4 ק.מ 1:50

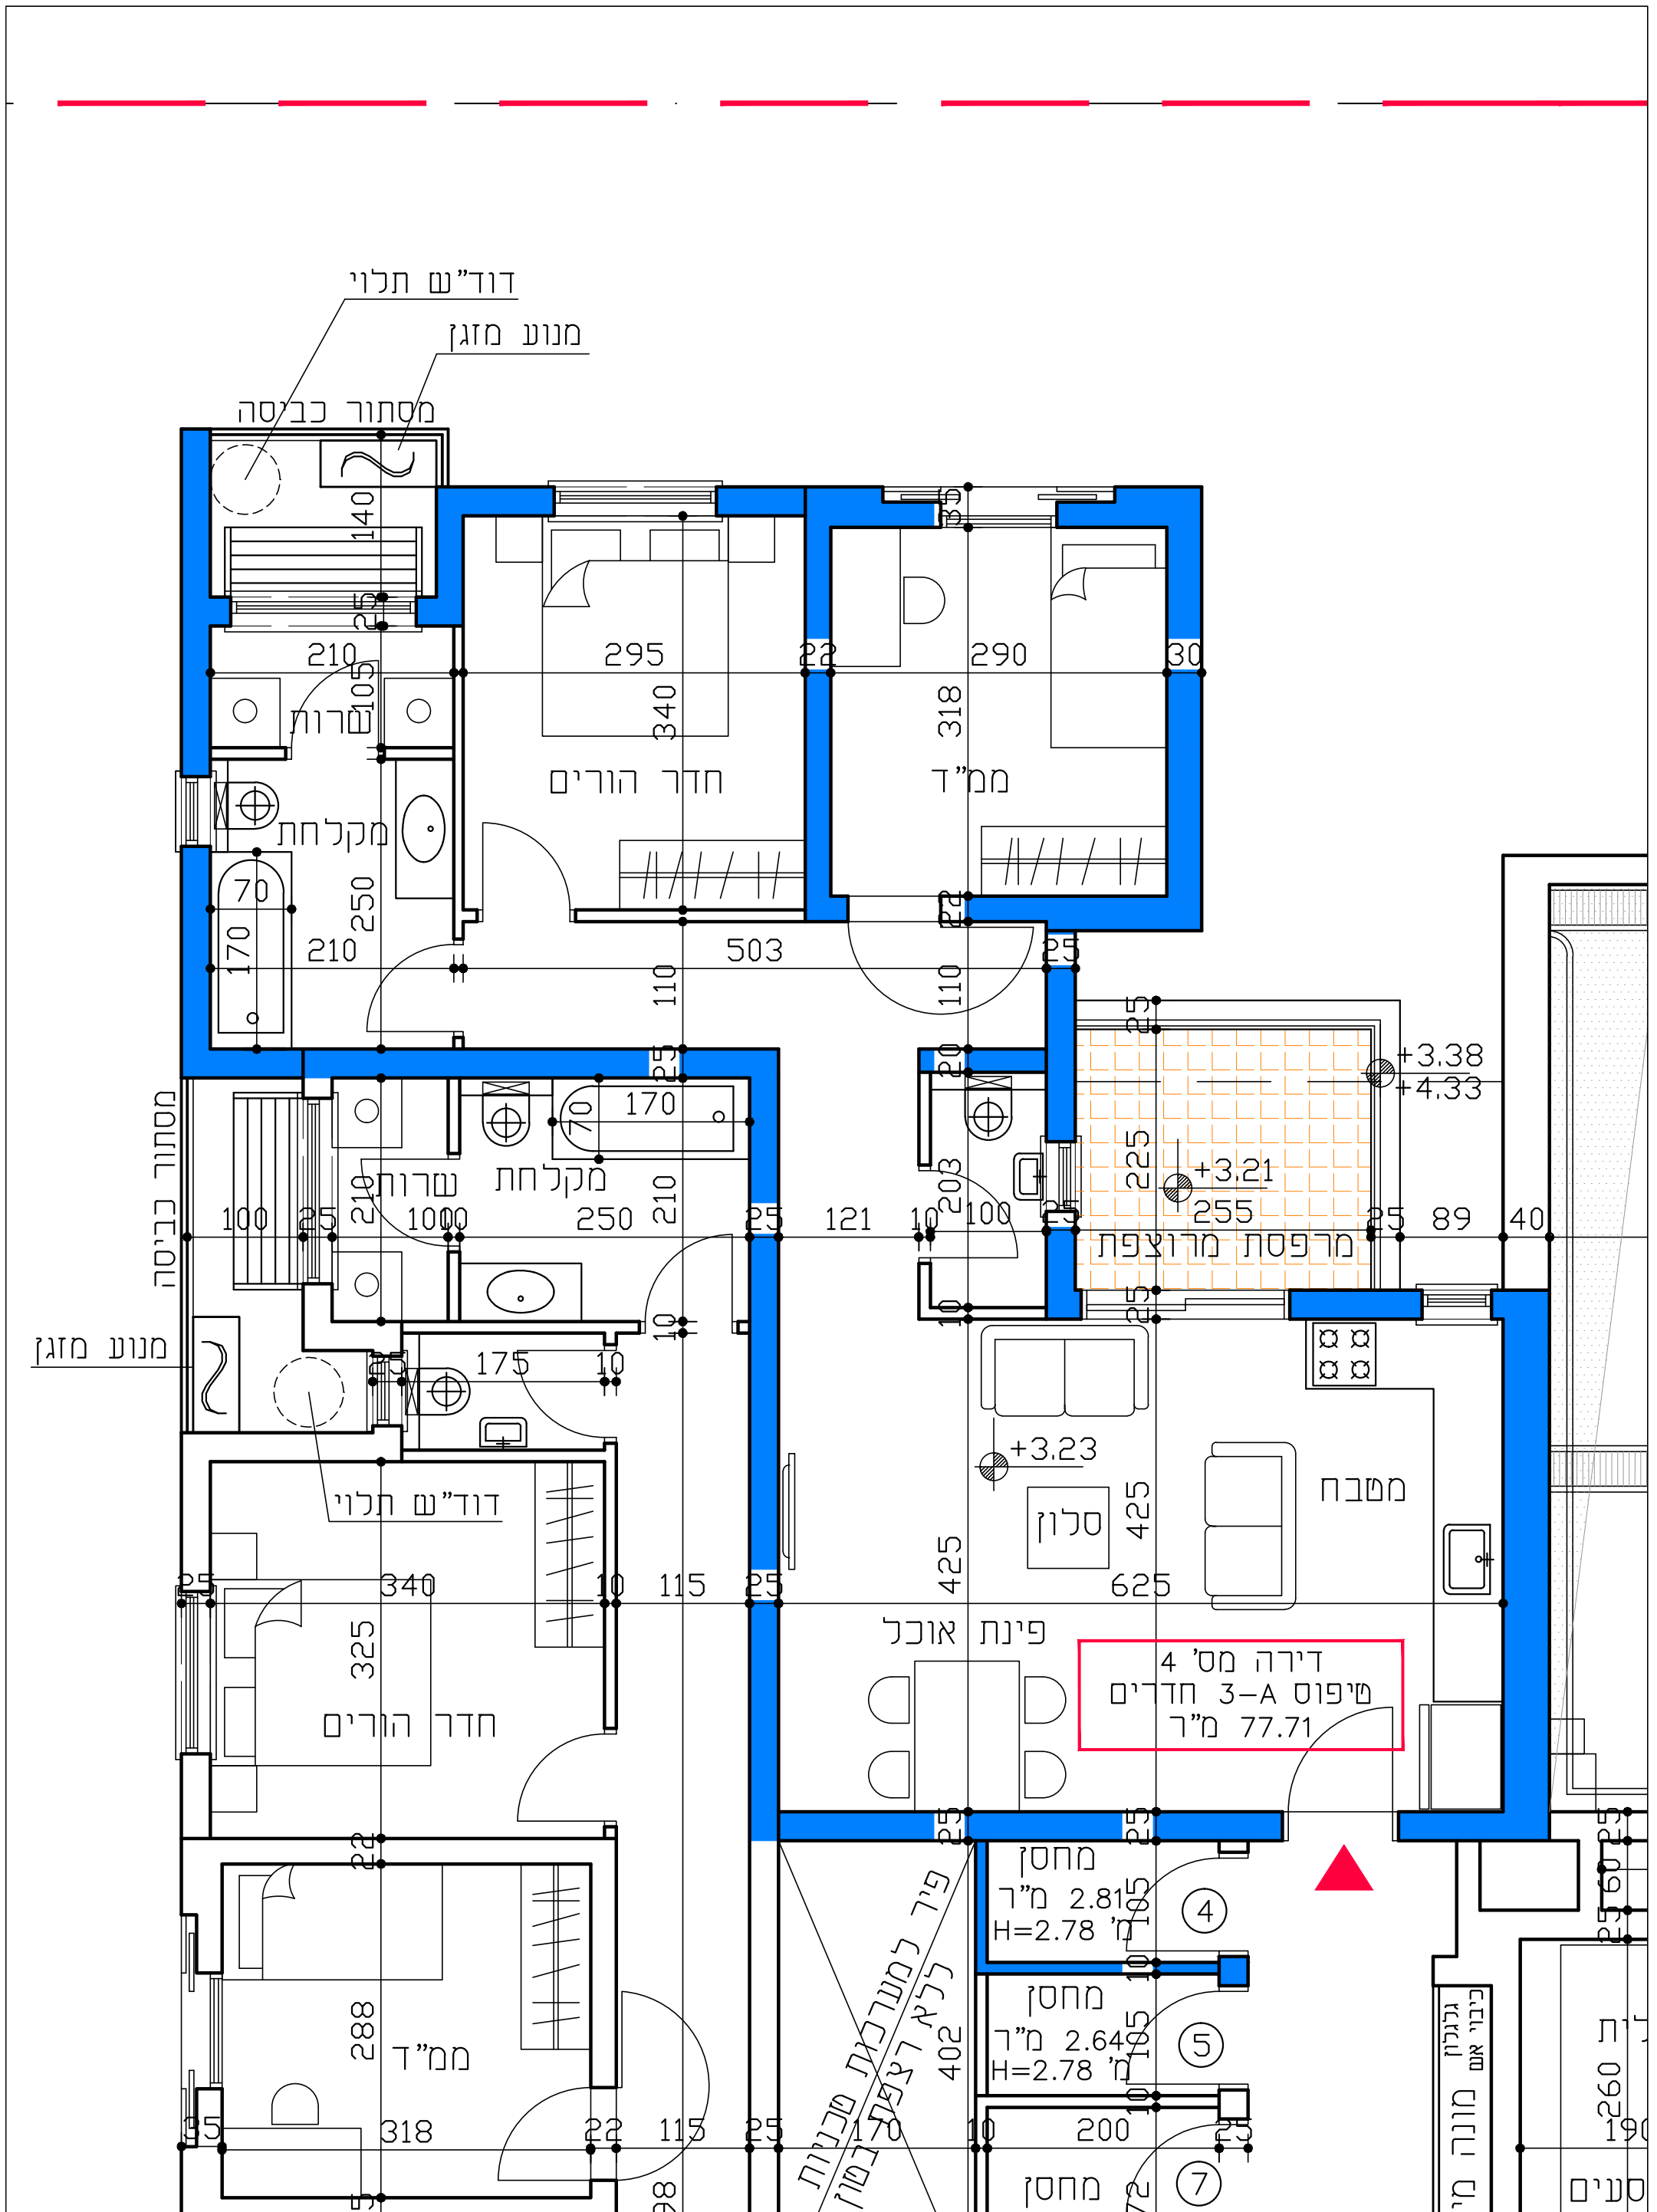

הערה: המידות בתכנית זו, הן לפני חיפויים בקירות.