


תכנית קומה 2-דירה מס' 8 ק.מ 1:50

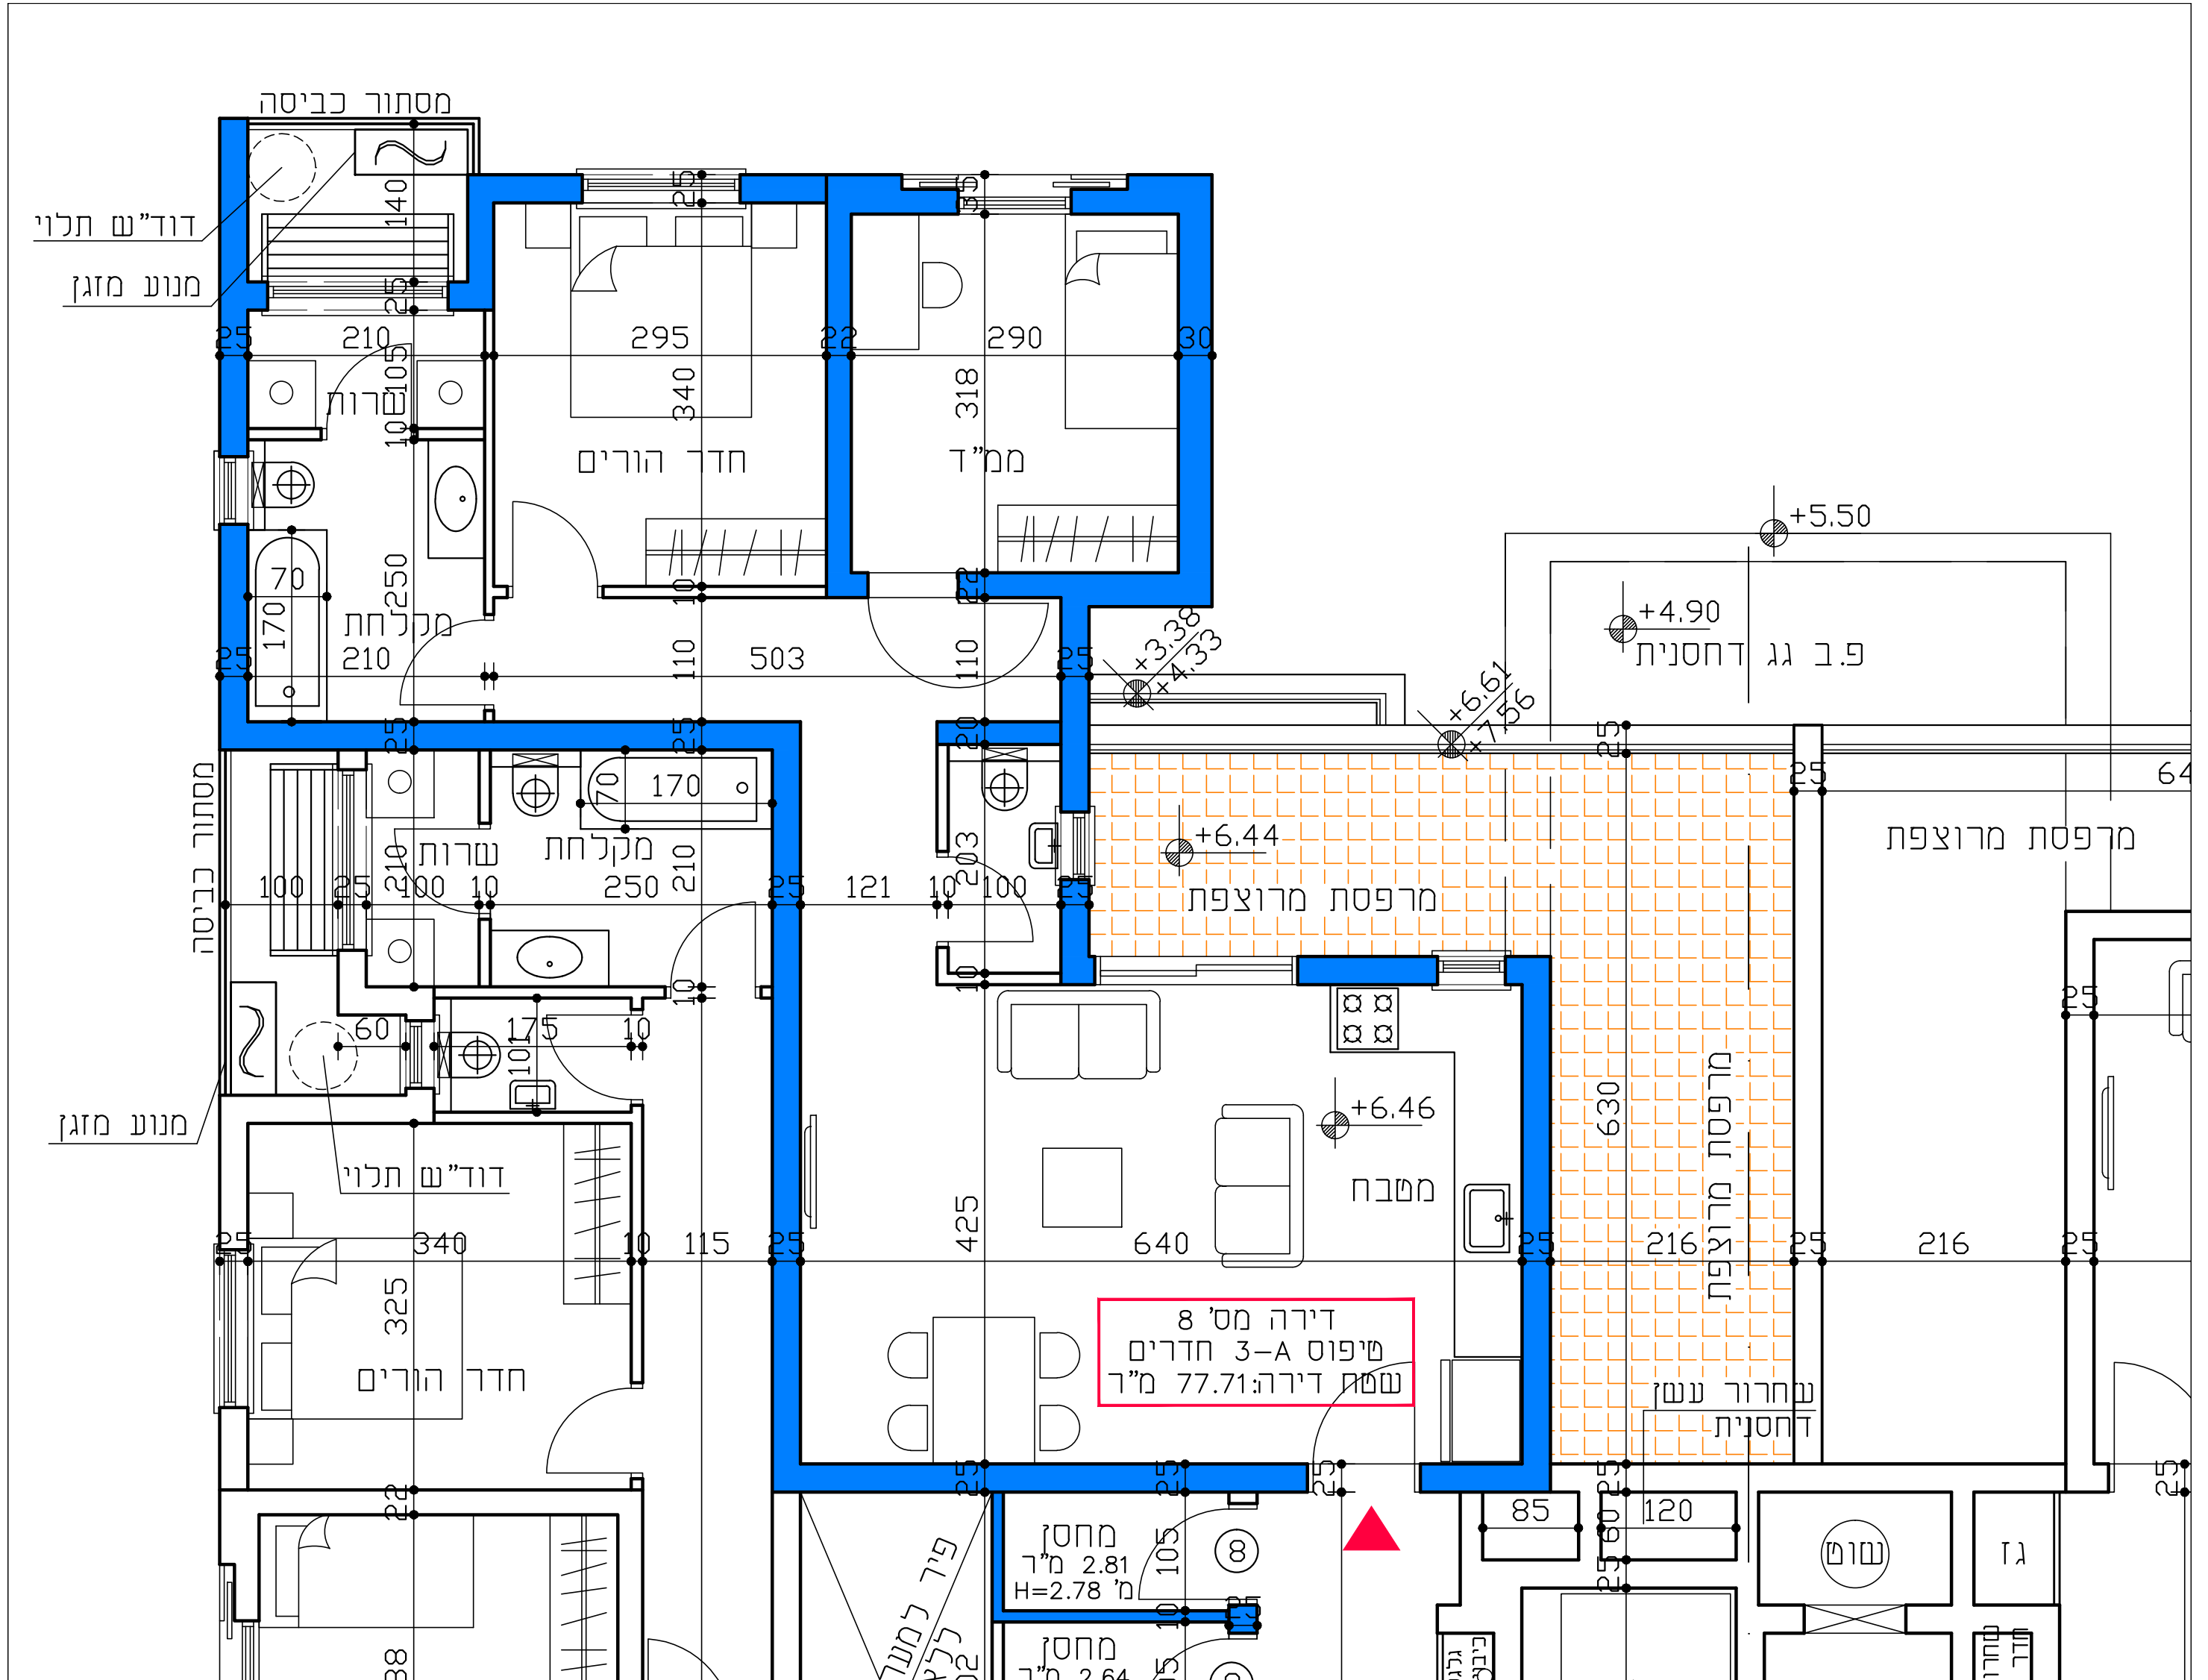

הערה: המידות בתכנית זו, הן לפני חיפויים בקירות.