


תכנית קומה 2-דירה מס' 9 ק.מ 1:50

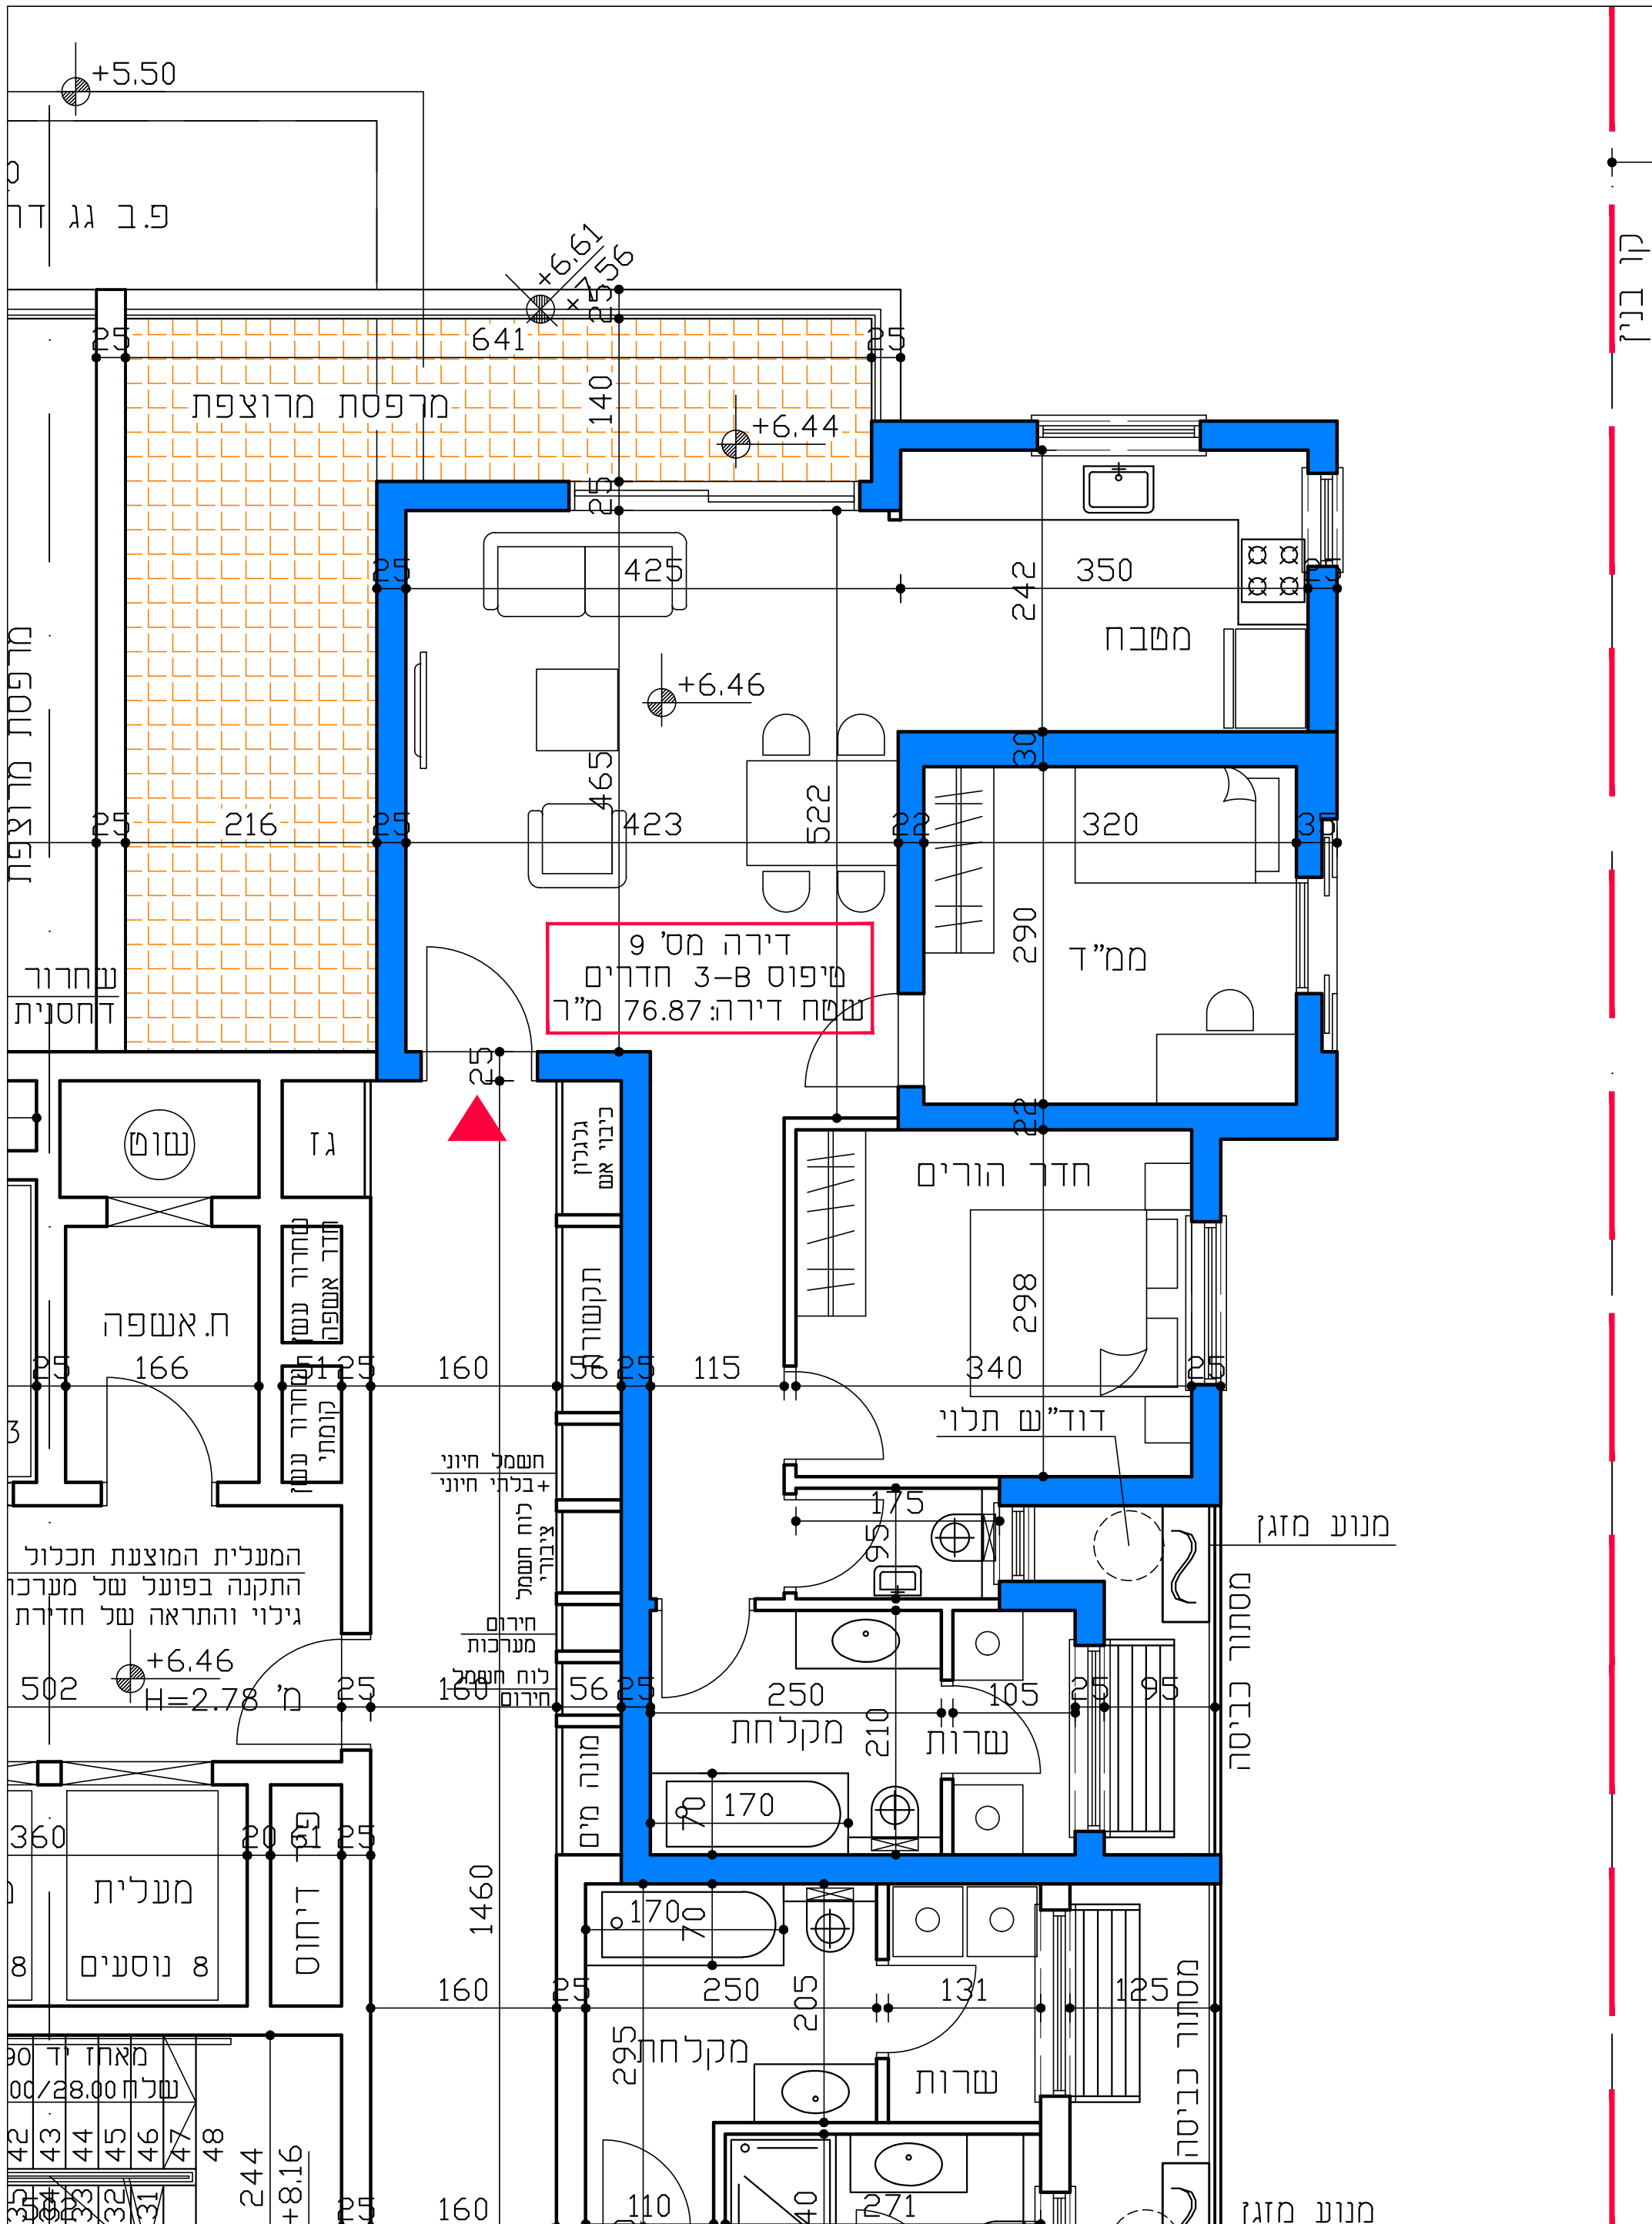

קו בנין

הערה: המידות בתכנית זו, הן לפני חיפויים בקירות.