


תכנית קומות 3-6 דירות מס' 14,19,24,29 ק.מ 1:50

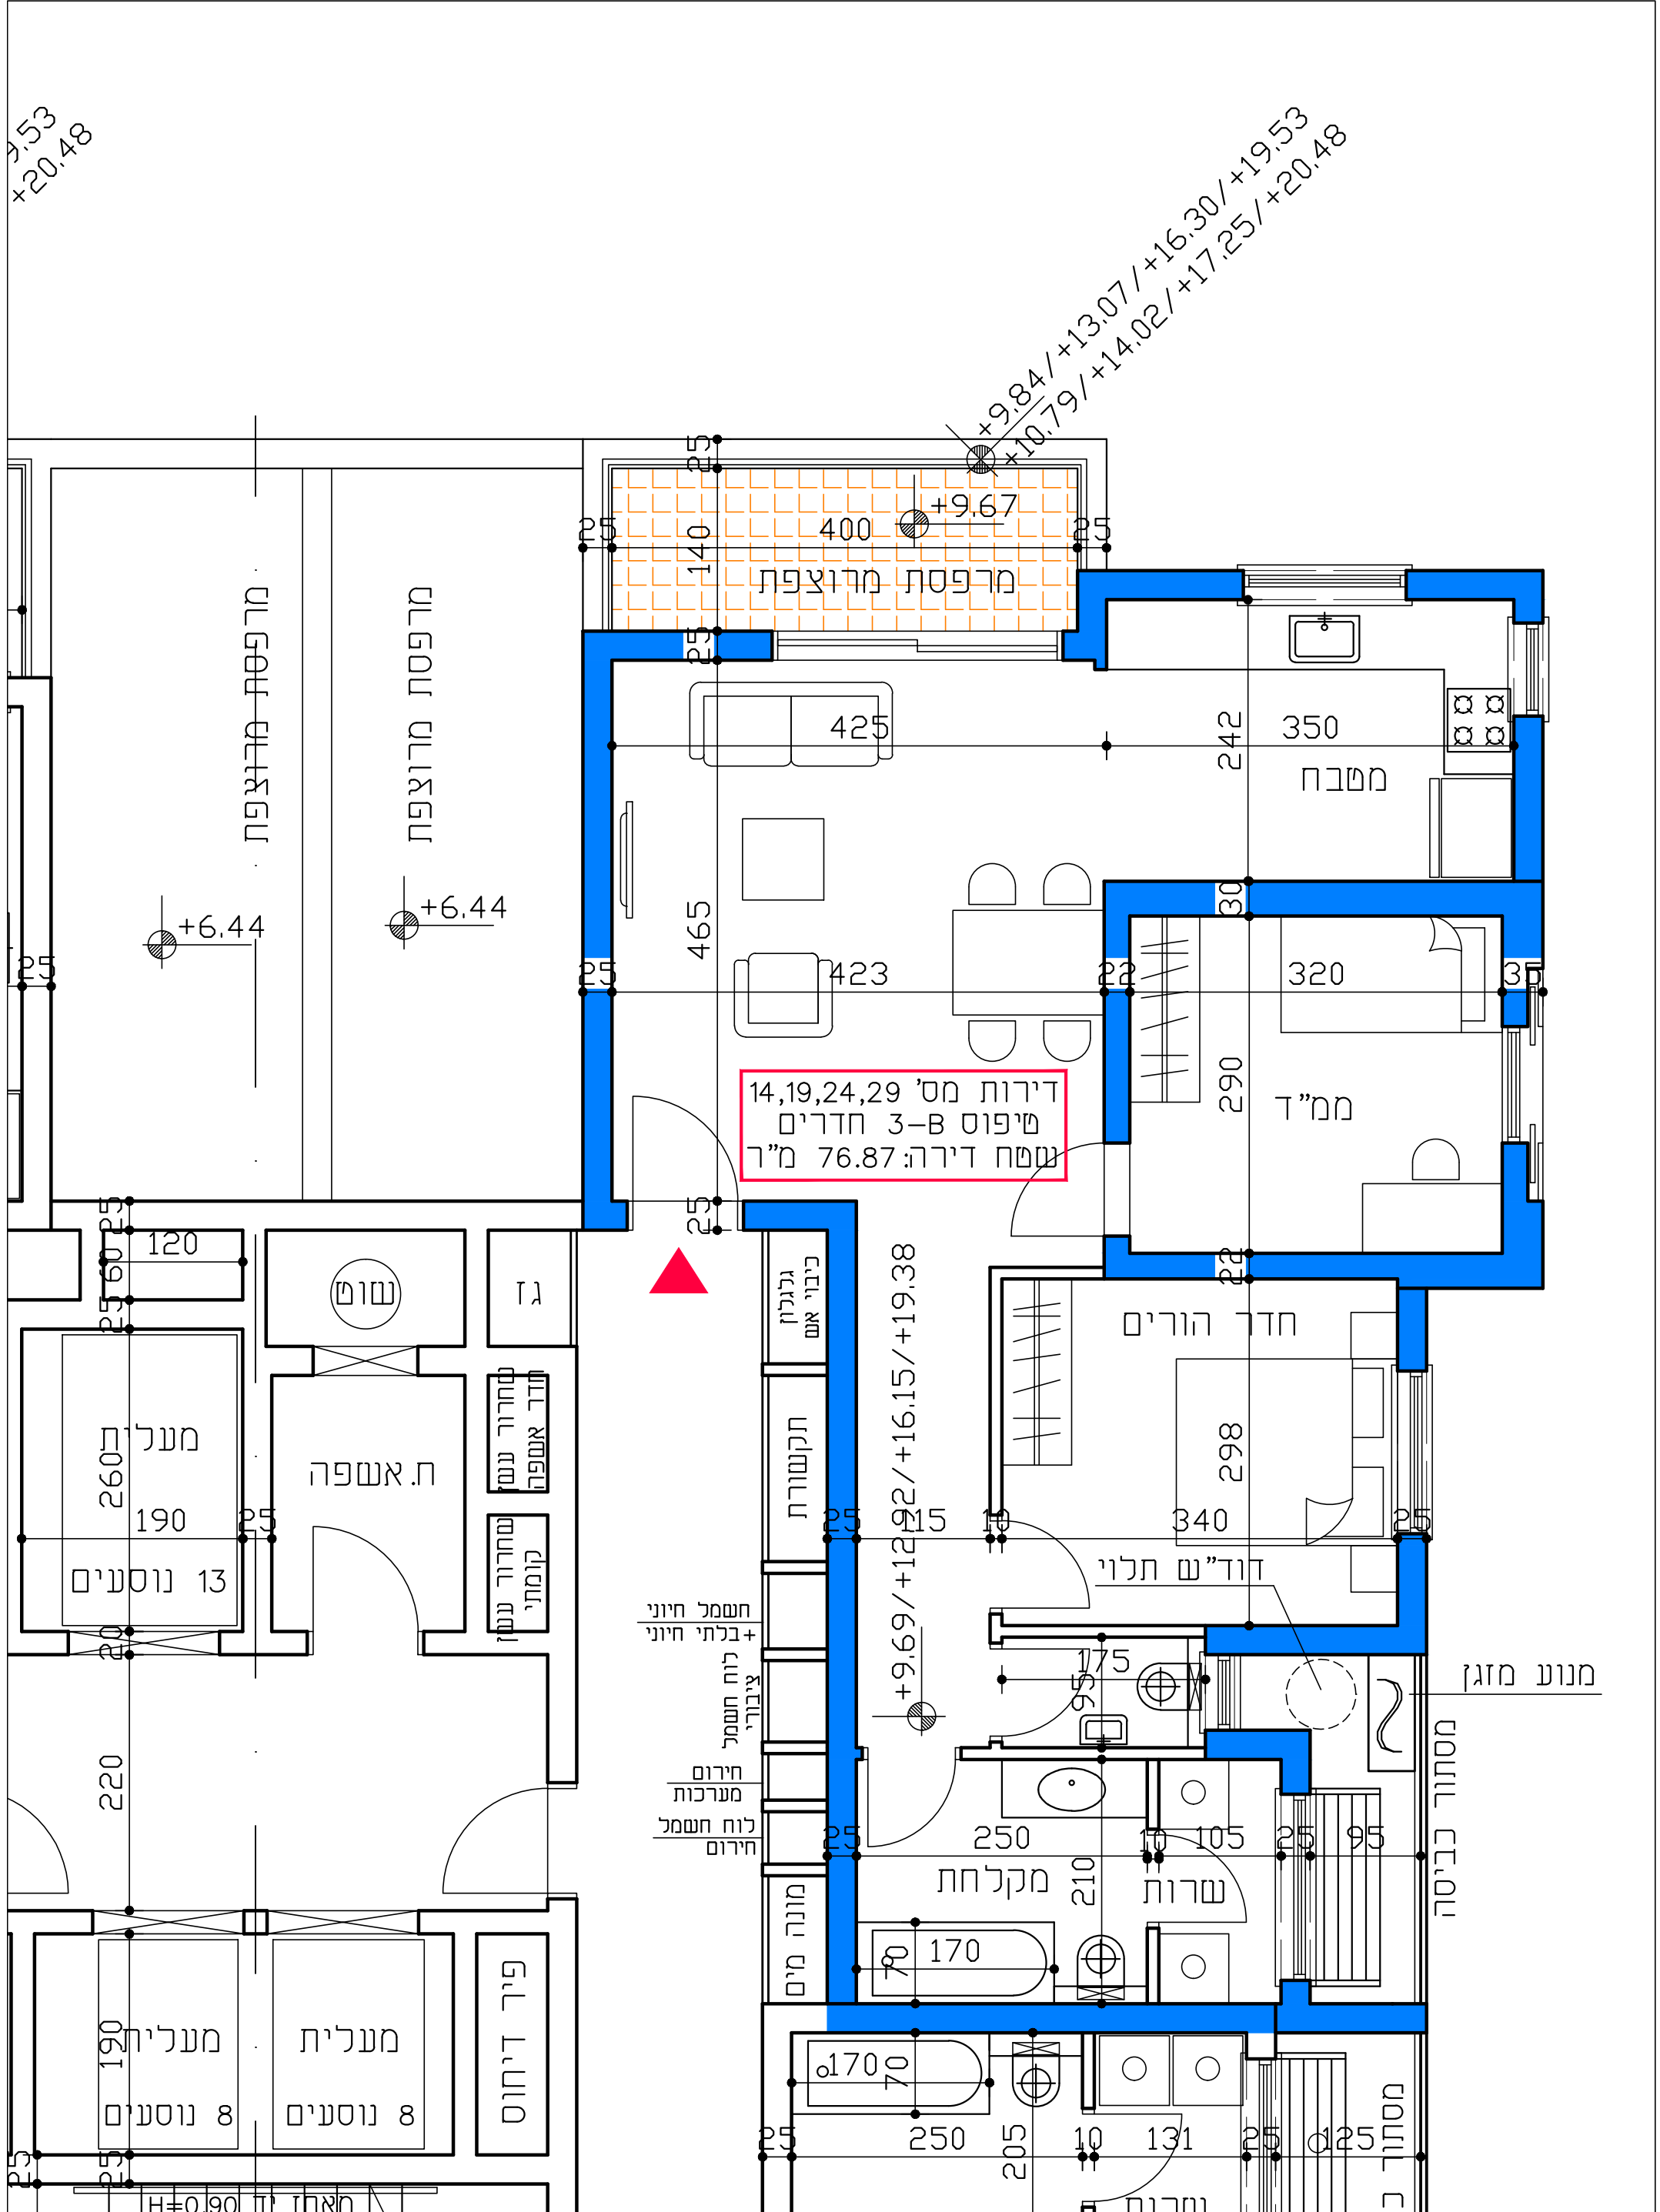

הערה: המידות בתכנית זו, הן לפני חיפויים בקירות.