


תכנית קומות 3-5 דירות מס' 16,21,26 ק.מ 1:50

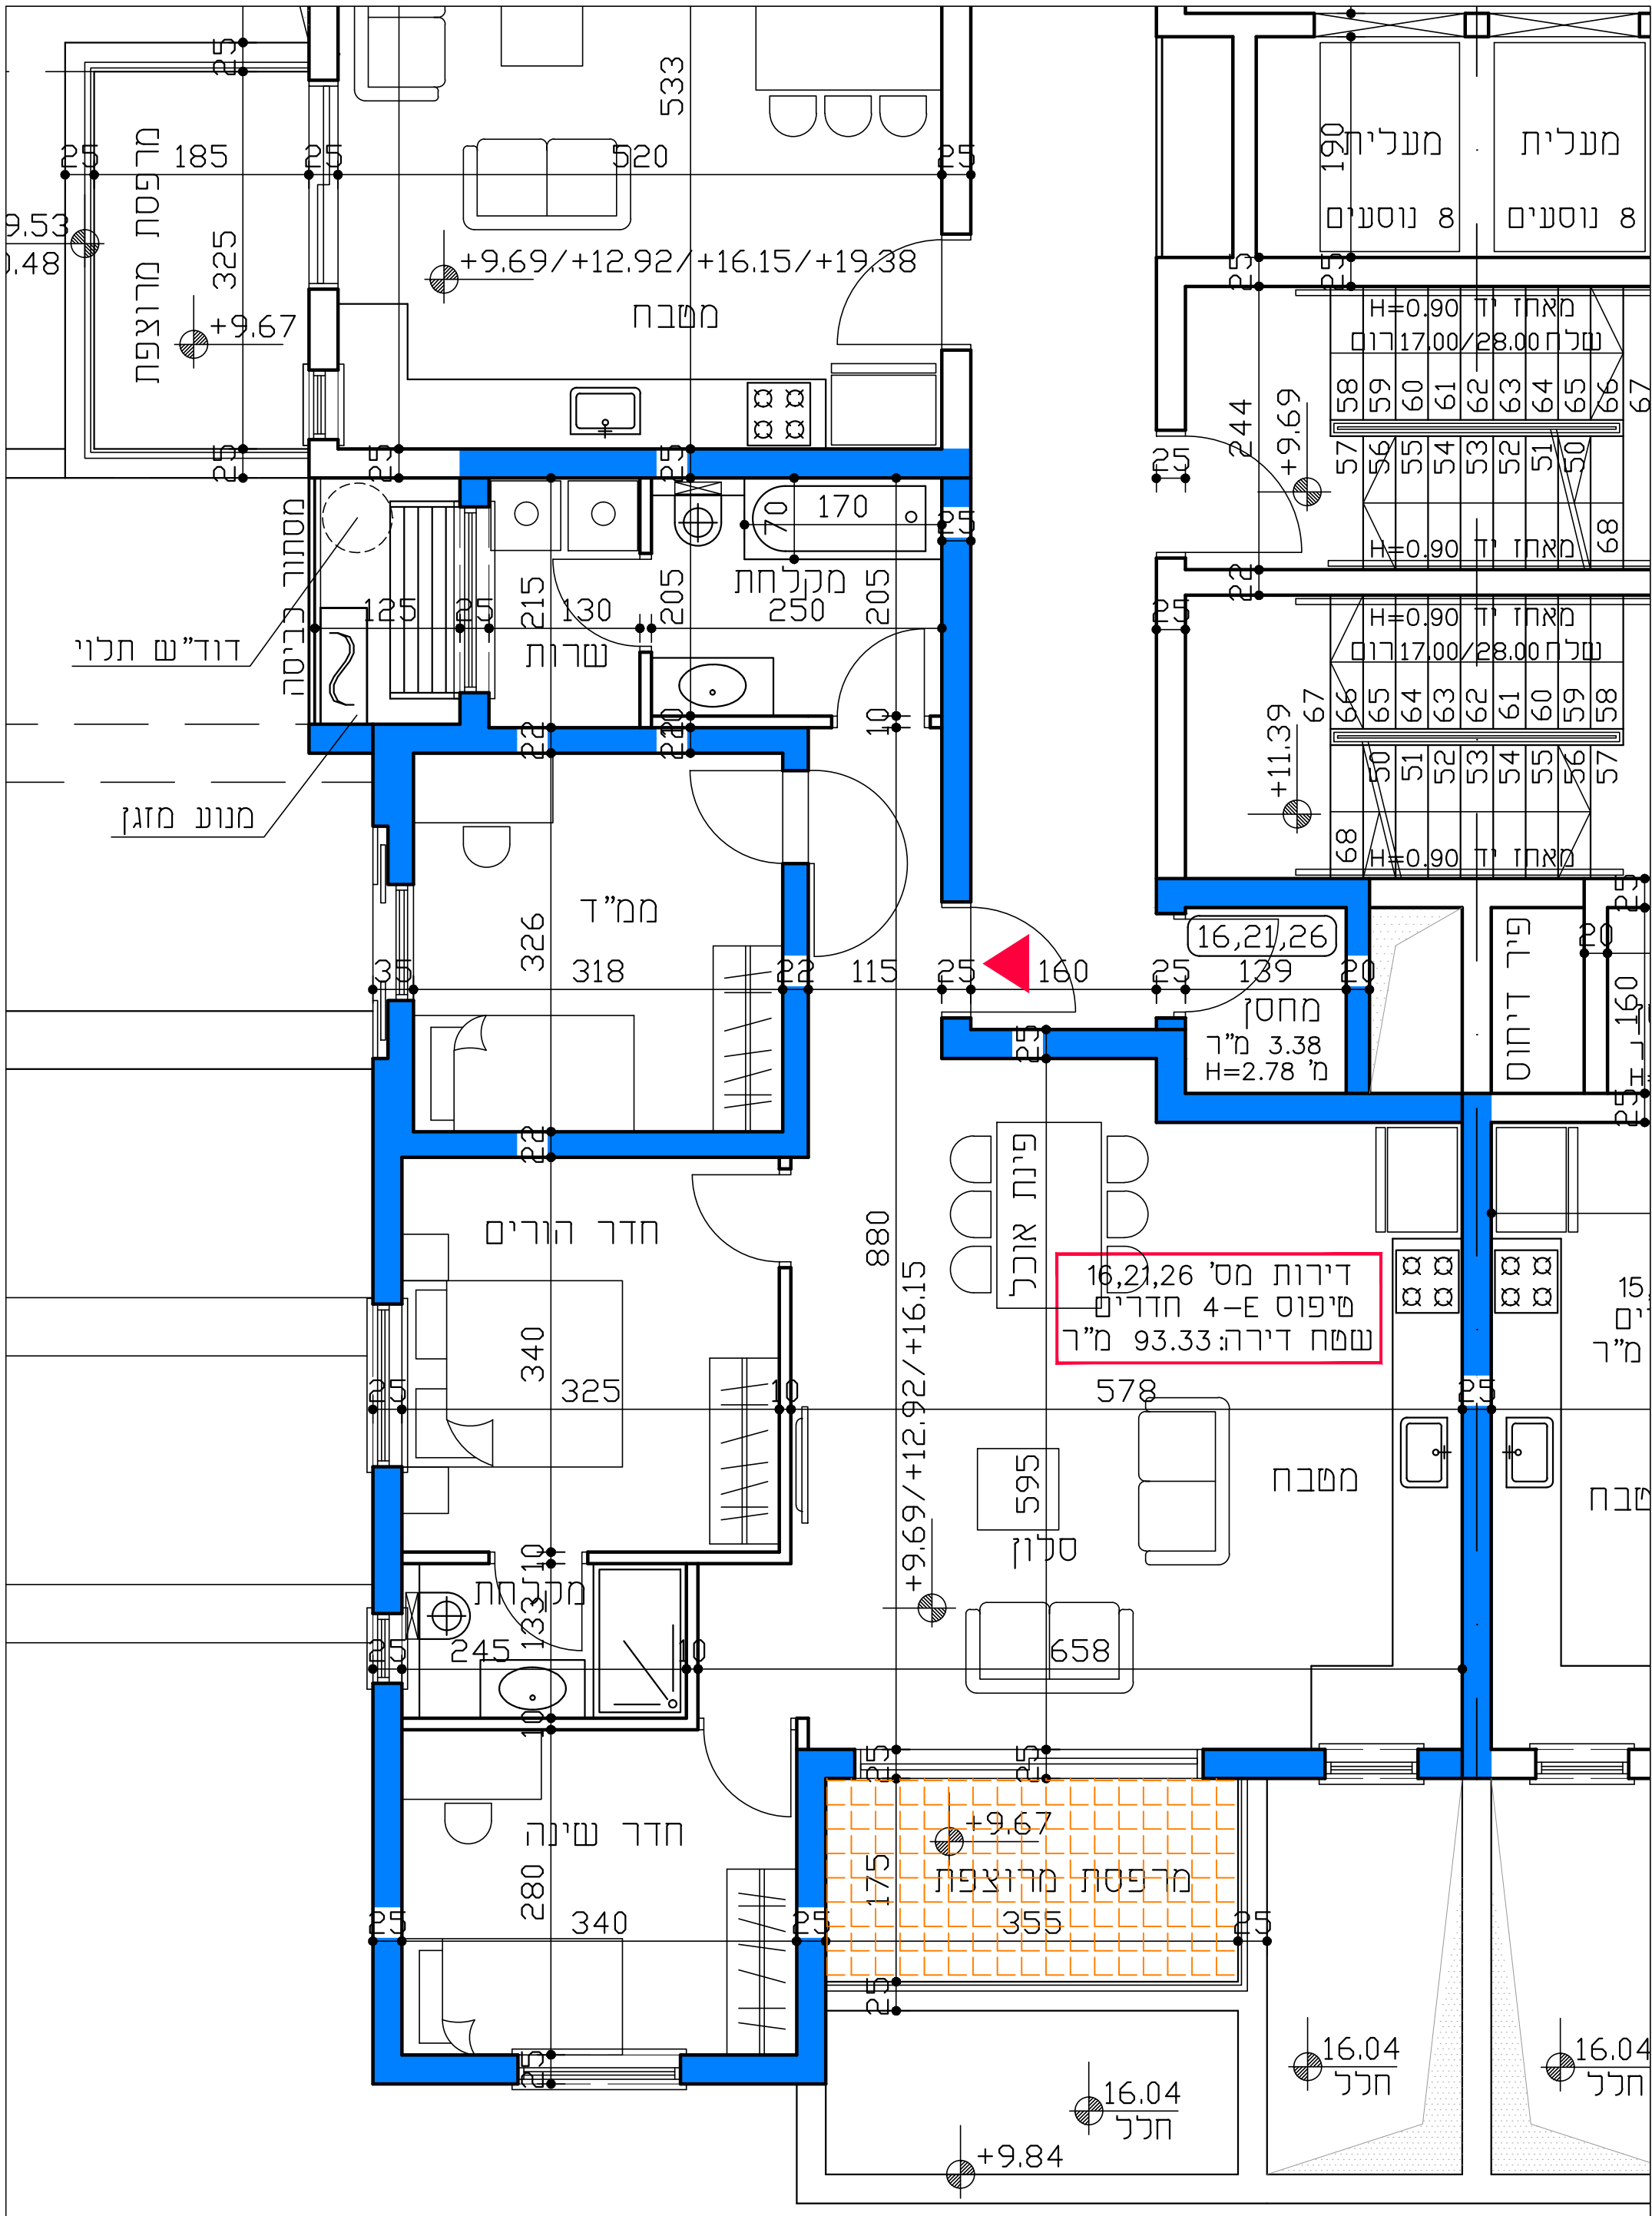

הערה: המידות בתכנית זו, הן לפני חיפויים בקירות.