


תכנית קומות 3-6 דירות מס' 17,22,27,32 ק.מ. 1:50

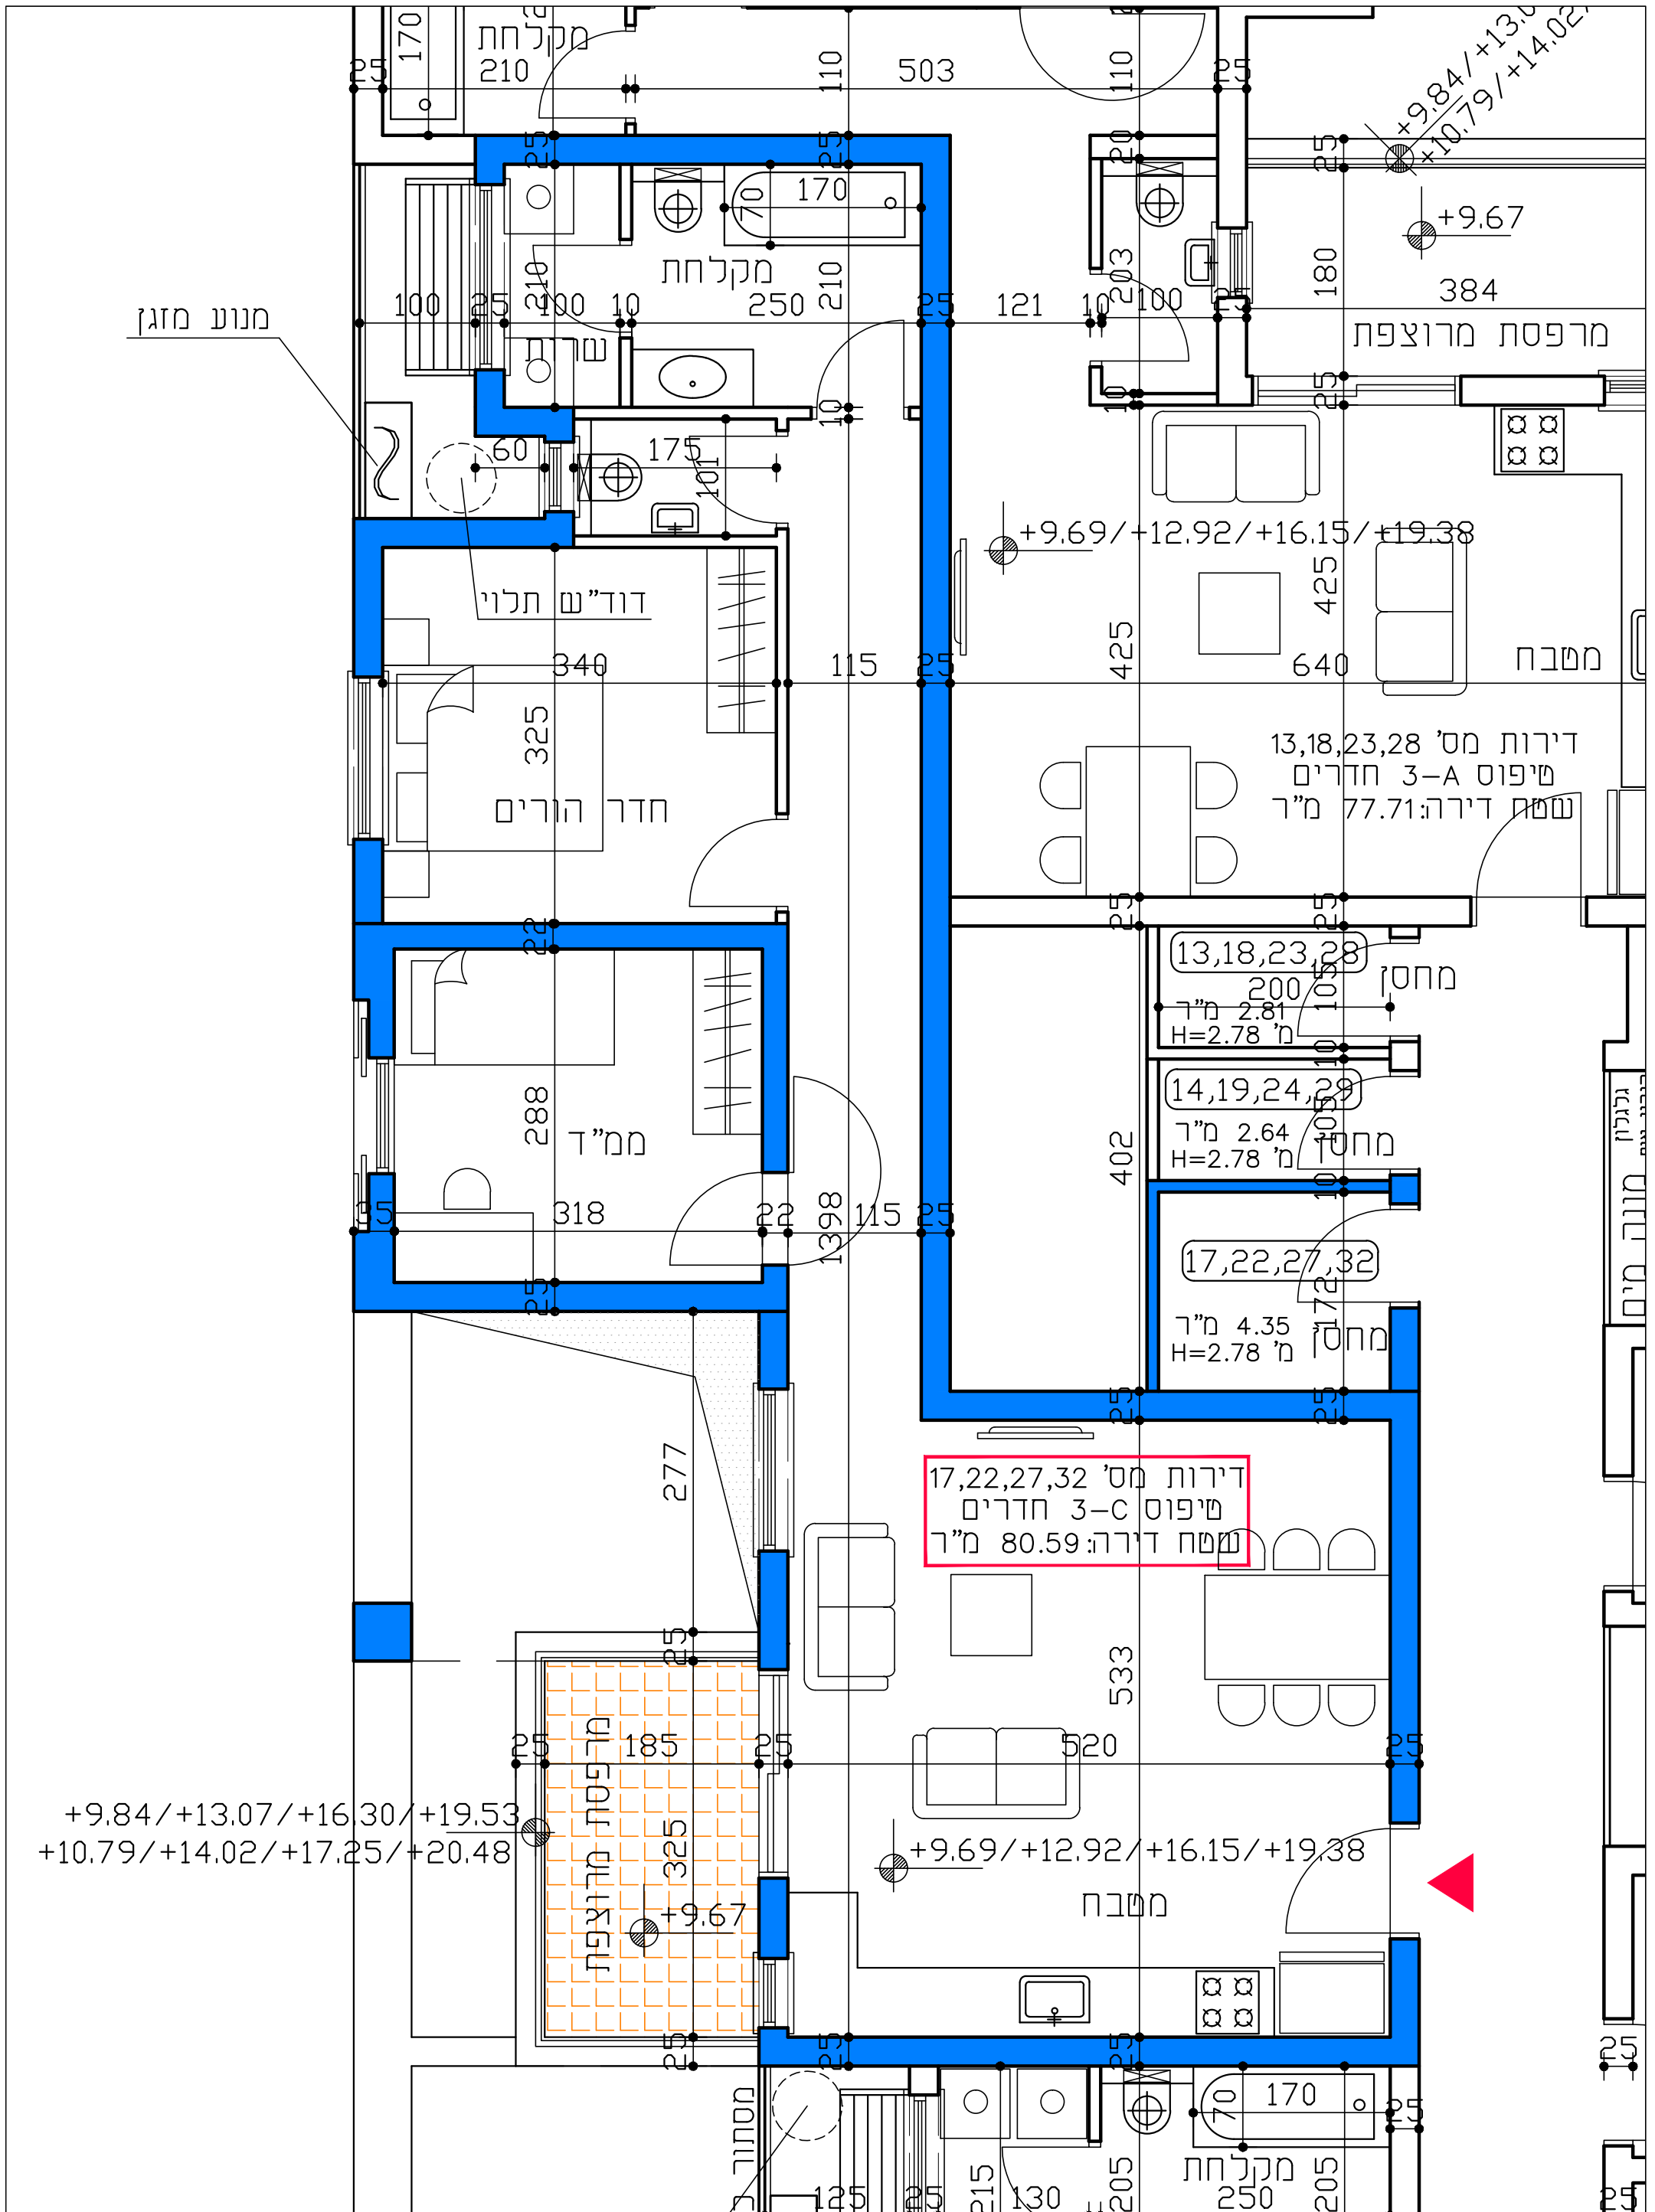

הערה: המידות בתכנית זו, הן לפני חיפויים בקירות.