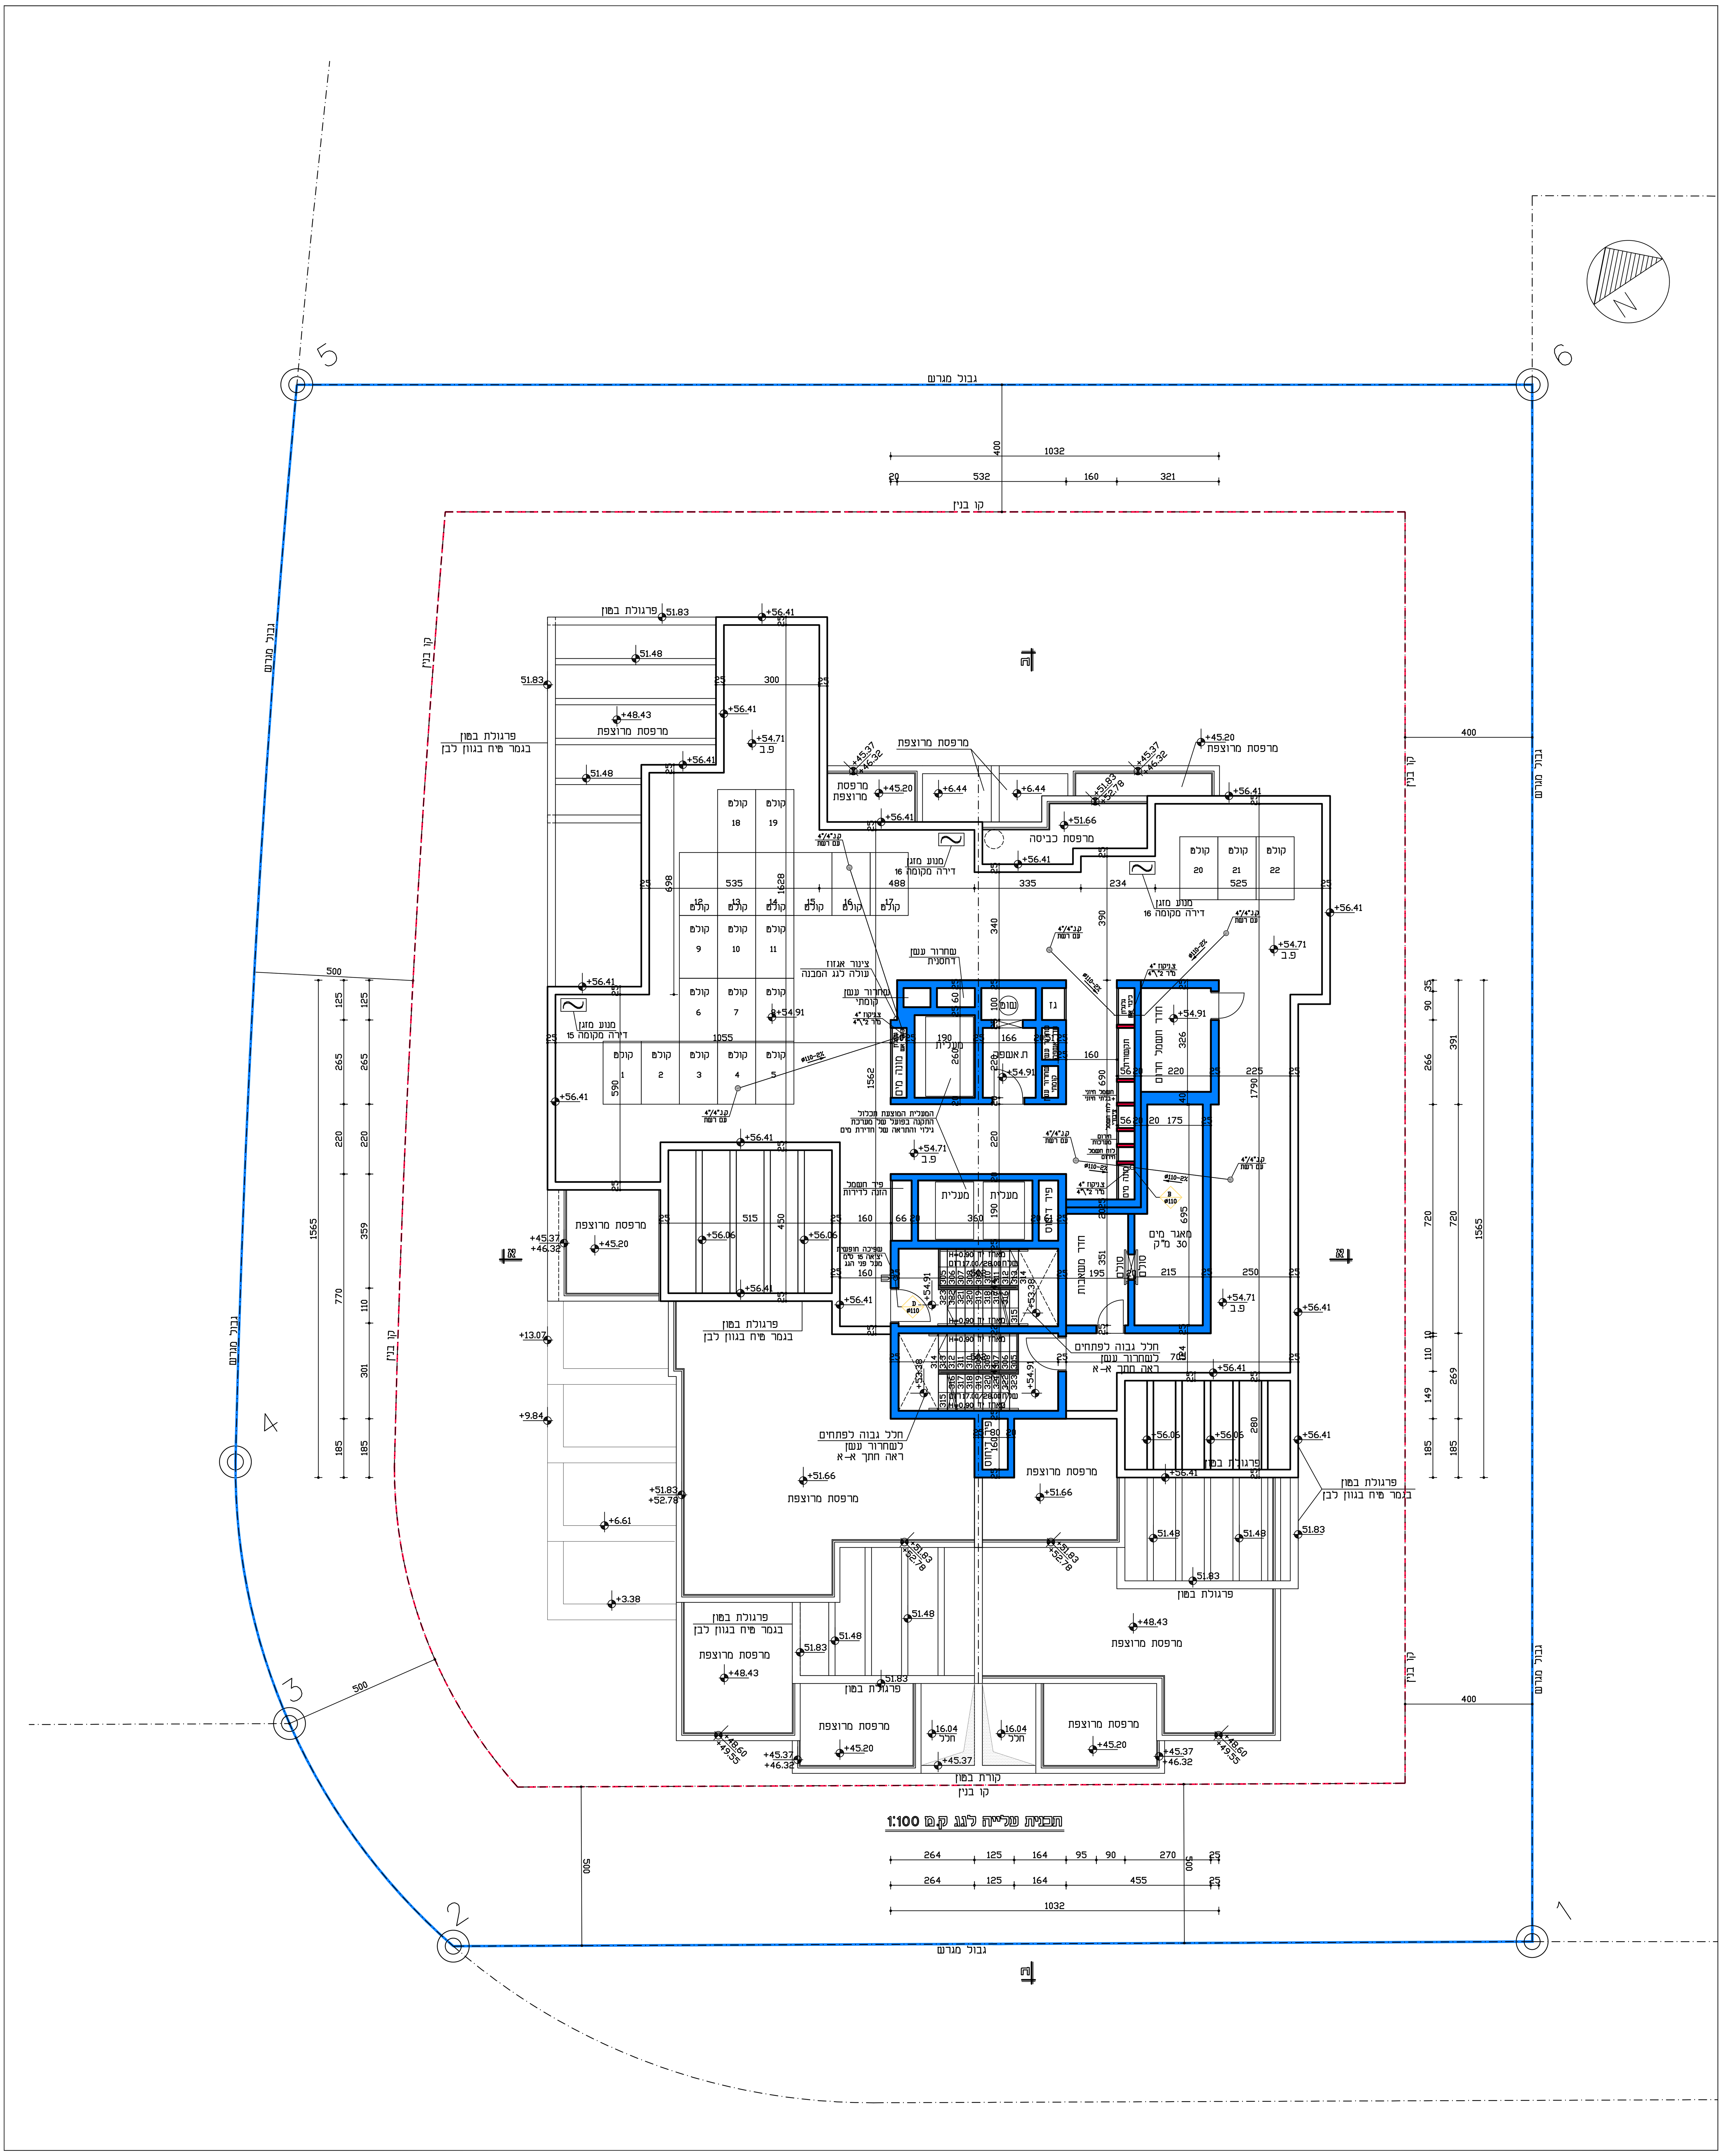

הערה: המידות בתכנית זו, הן לפני חיפויים בקירות.