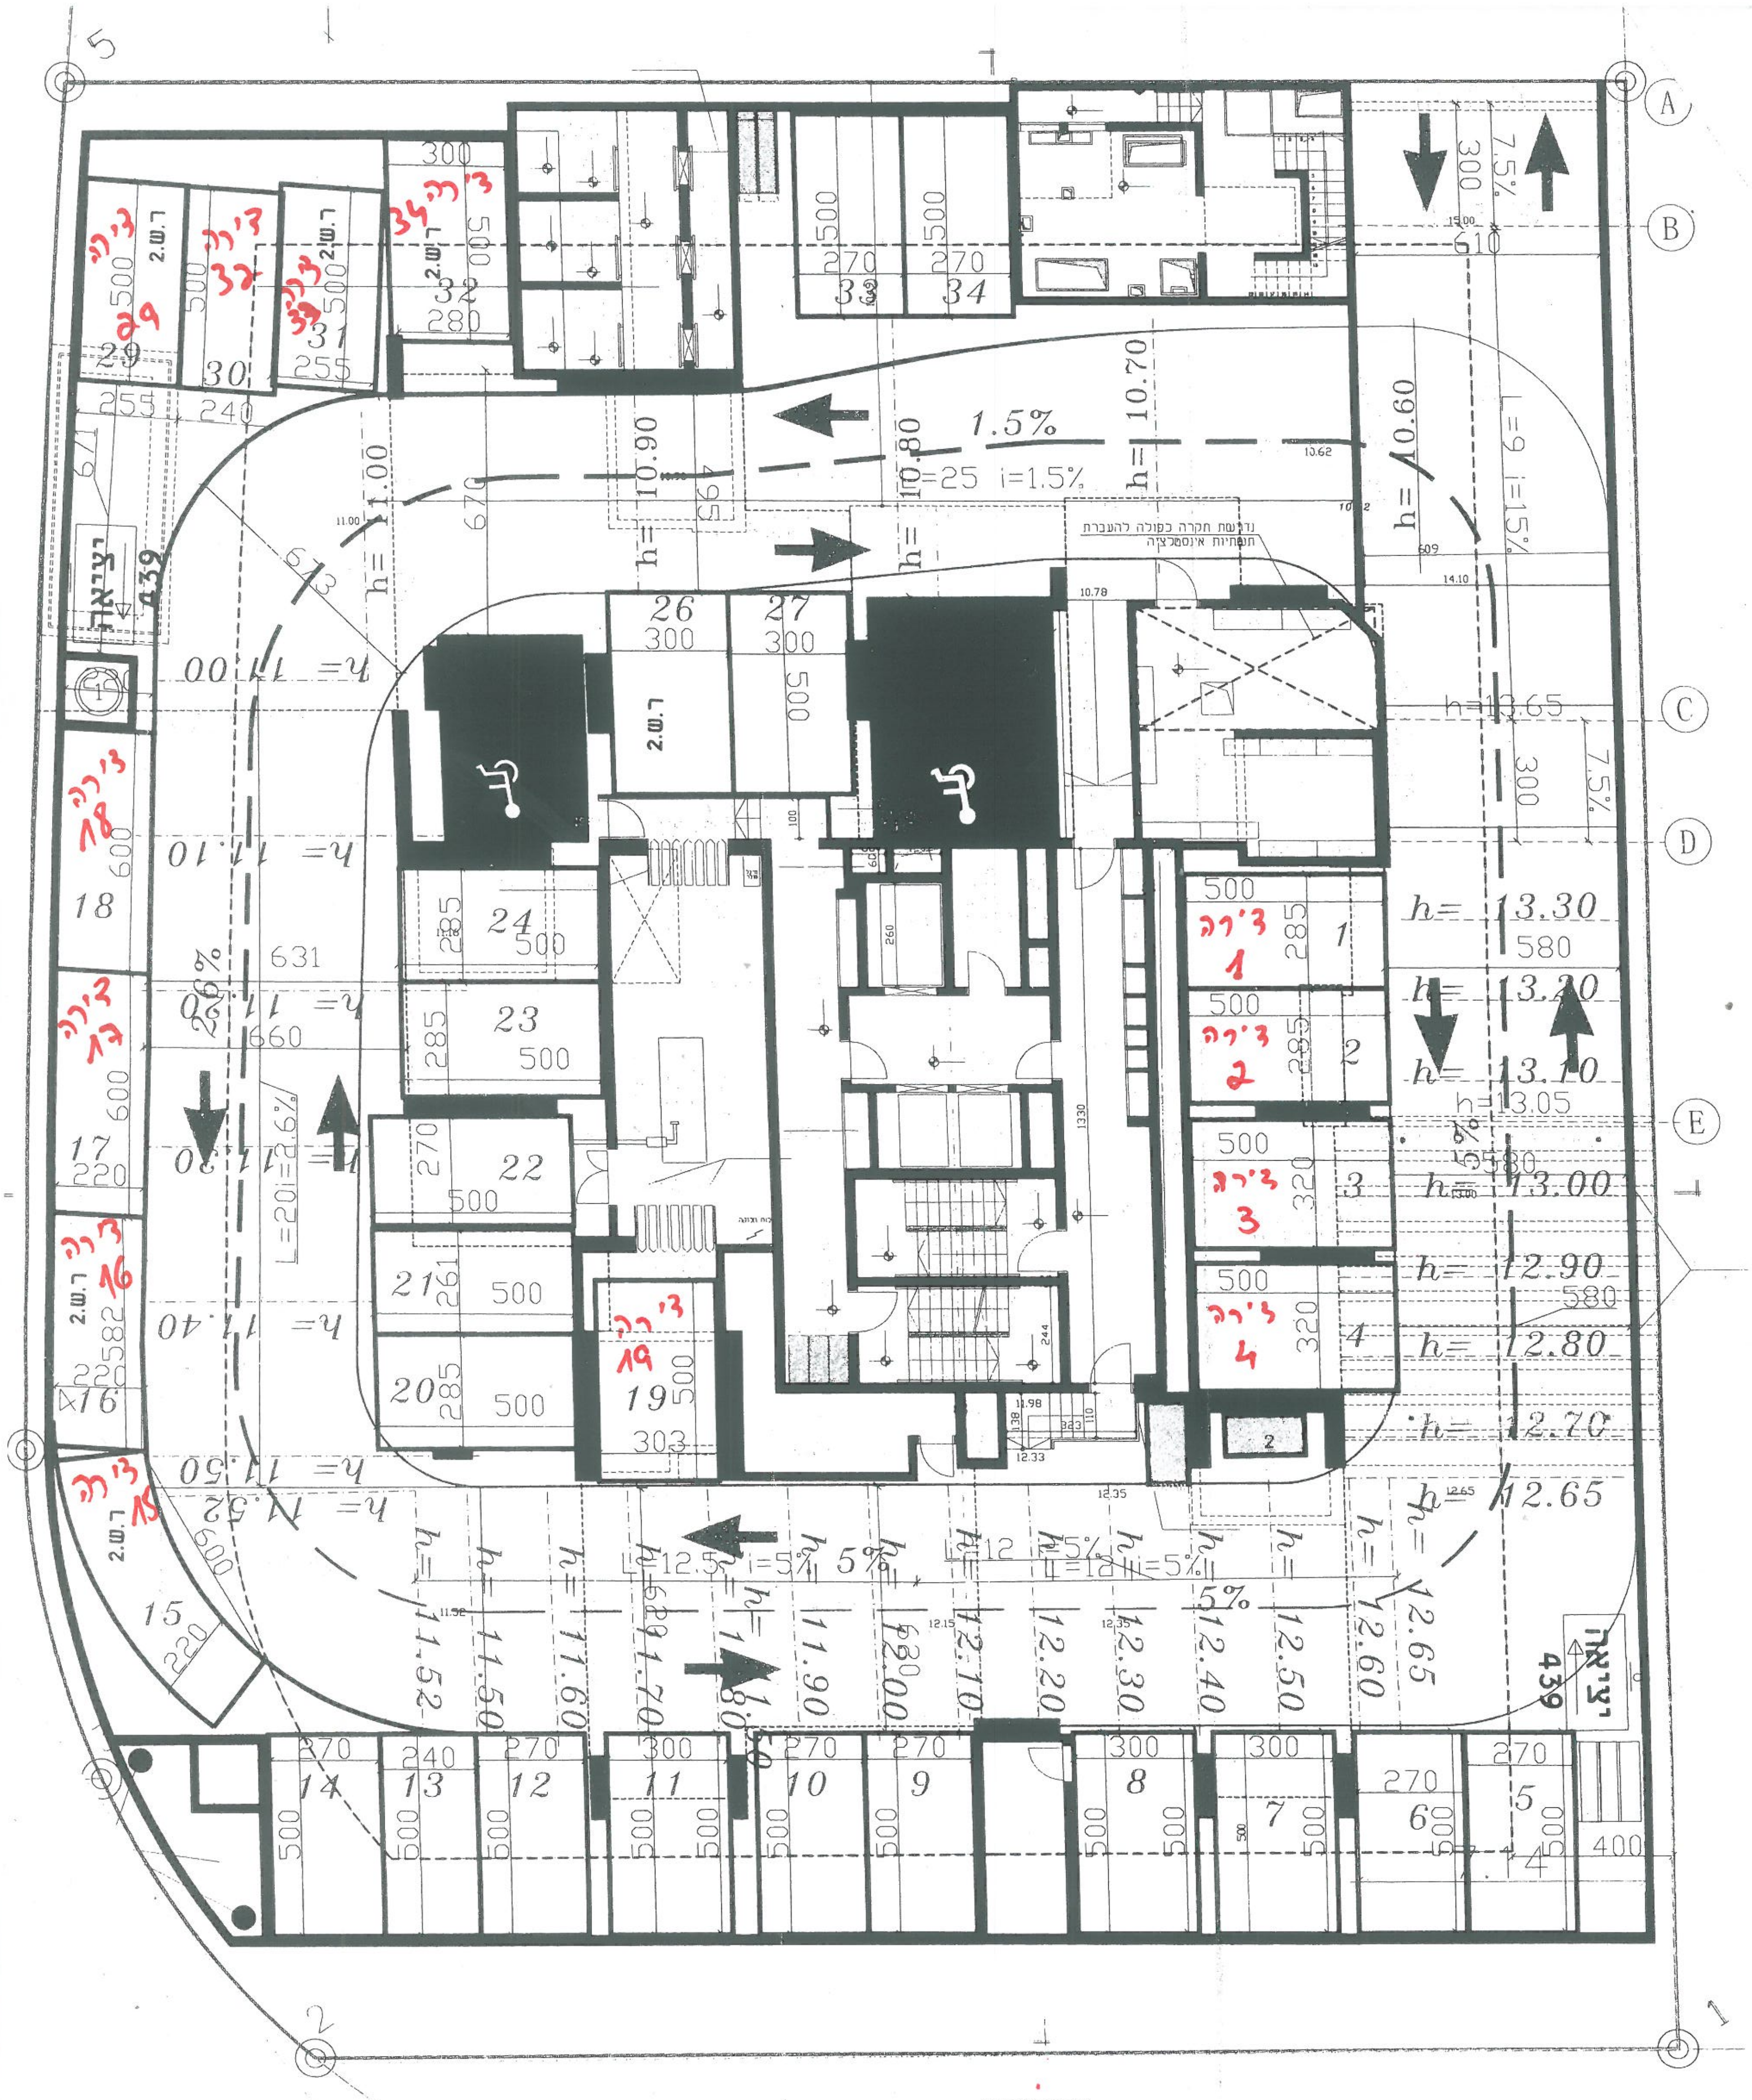

תכנית מרתף 1-

הערה: המידות בתכנית זו, הן לפני חיפויים בקירות.