


תכנית העמדה
ק.מ 1:250

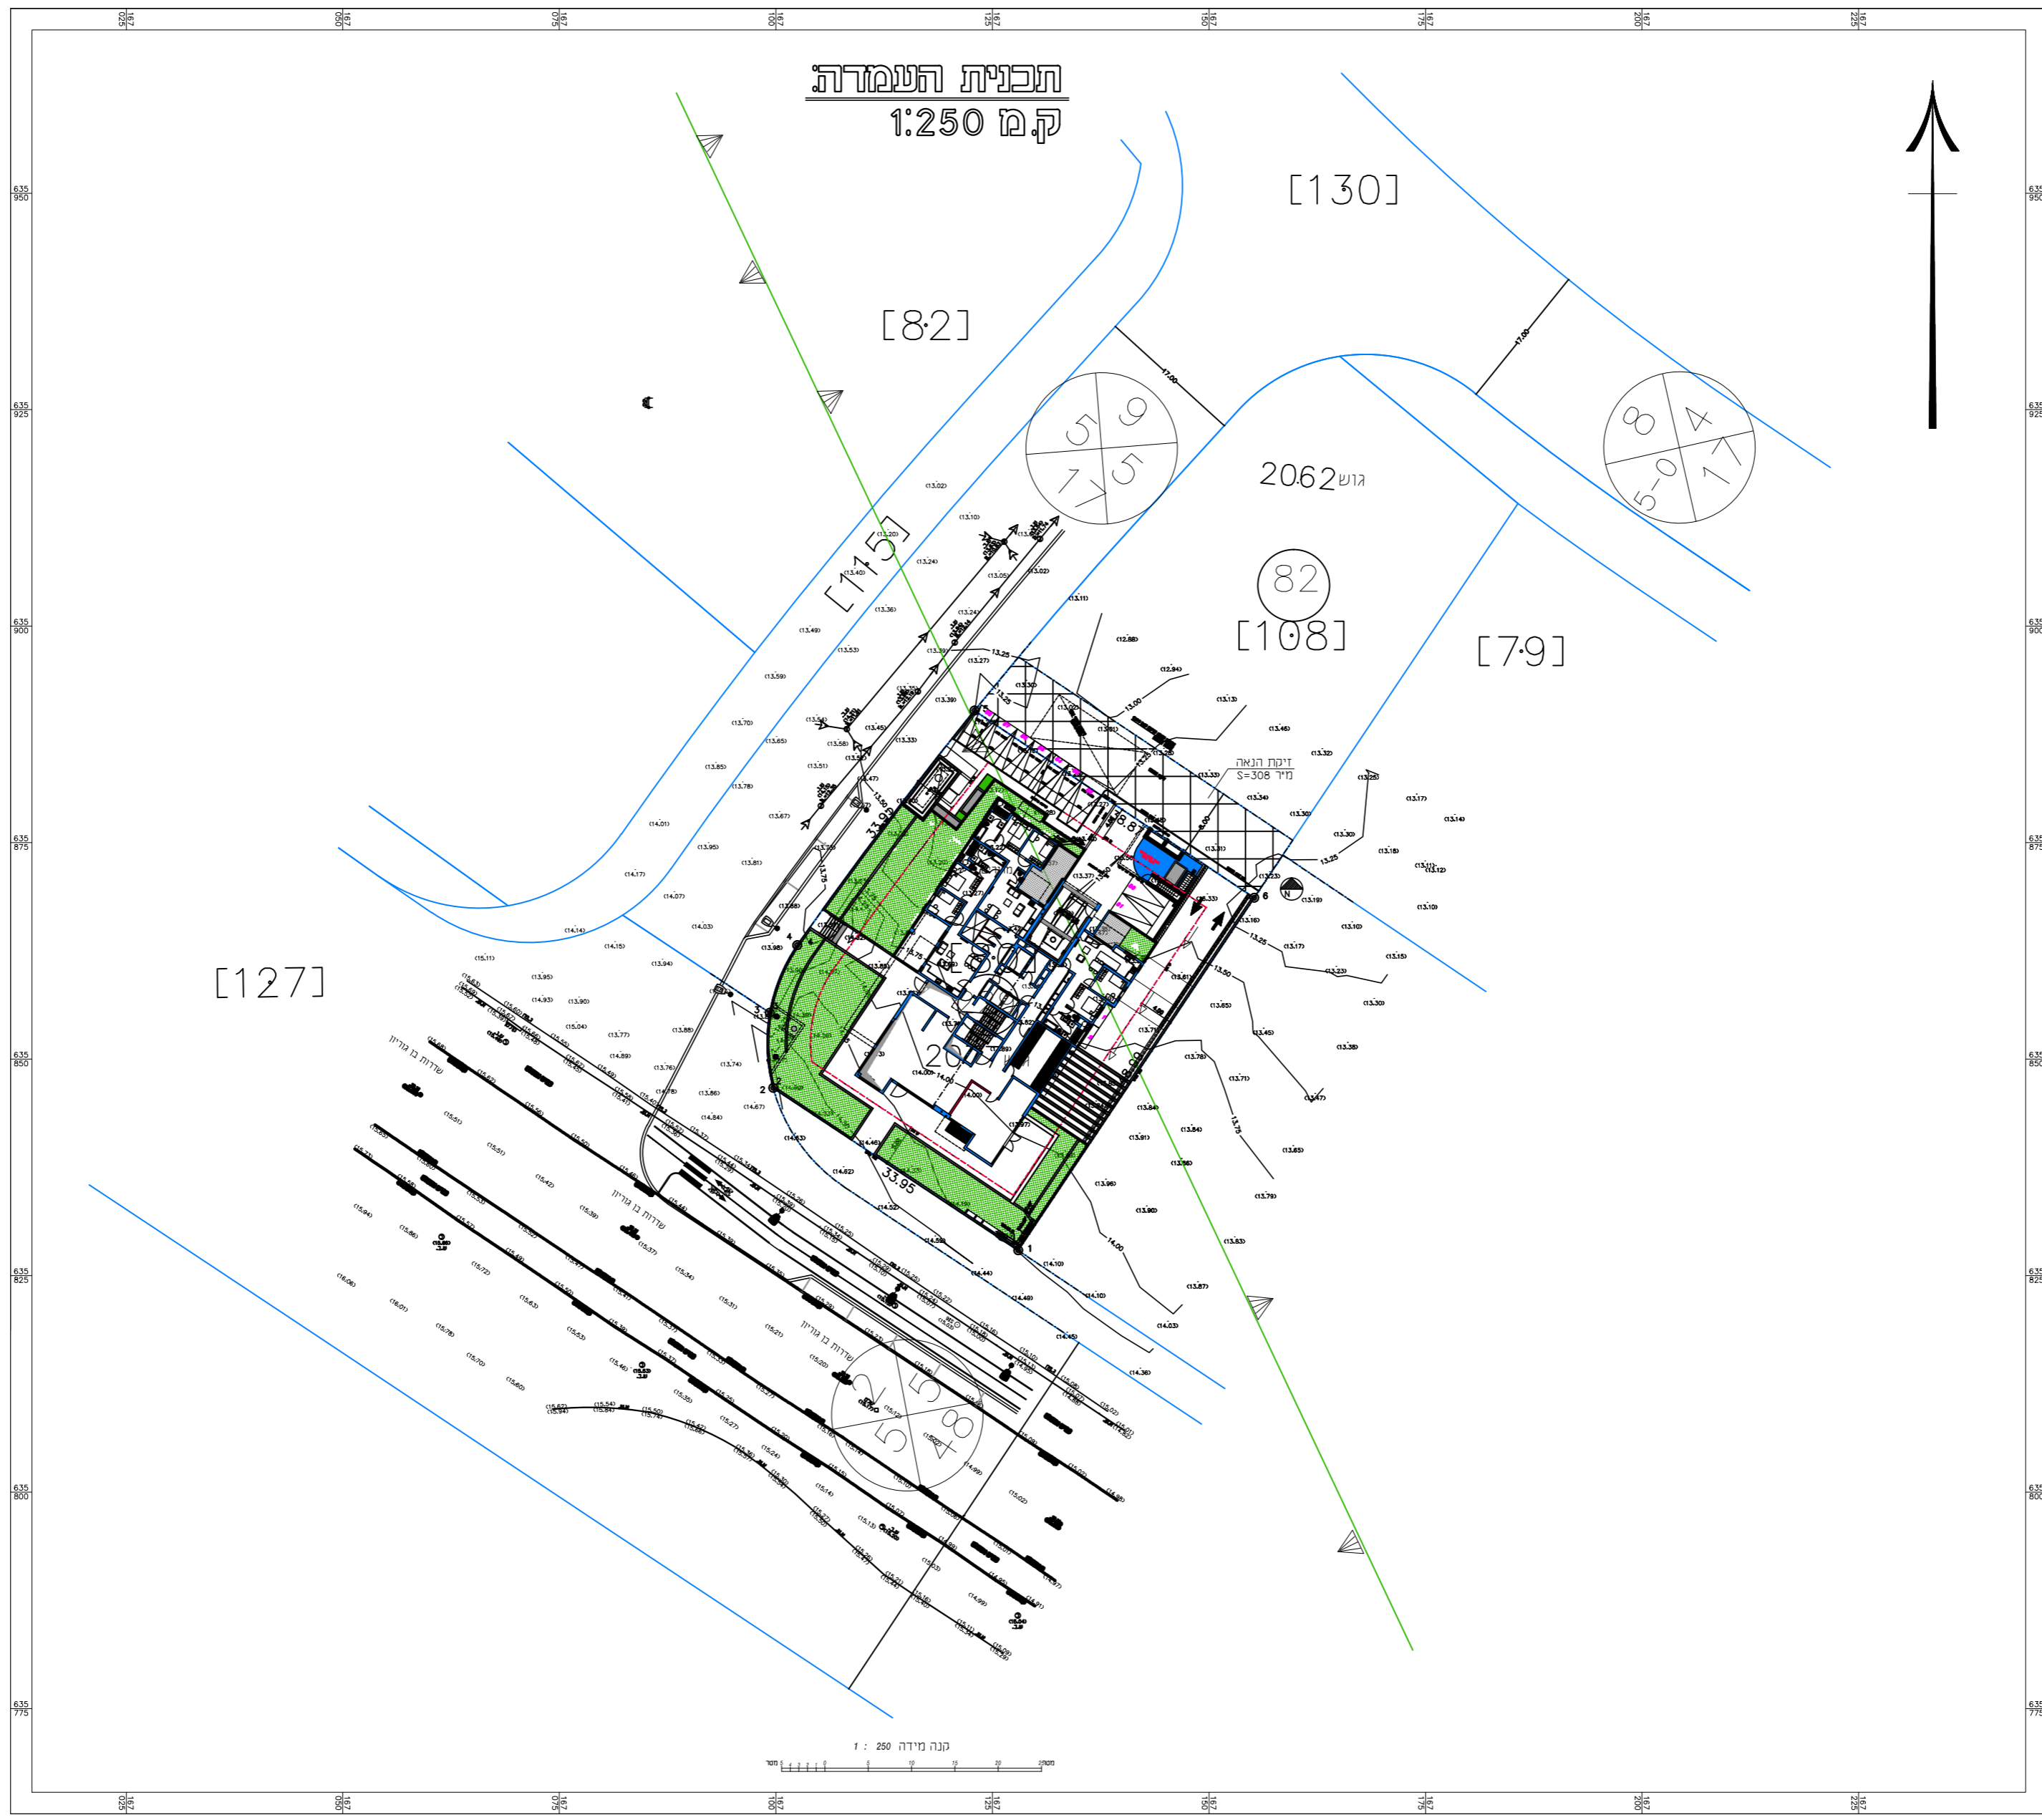

[130]

[82]

82
[108]

[79]

[127]

[175]

[150]

גוש 2062

דיוקת הנאה
חיד S=308

קנה מידה 1:250